


Watts gupp - plan
1:100

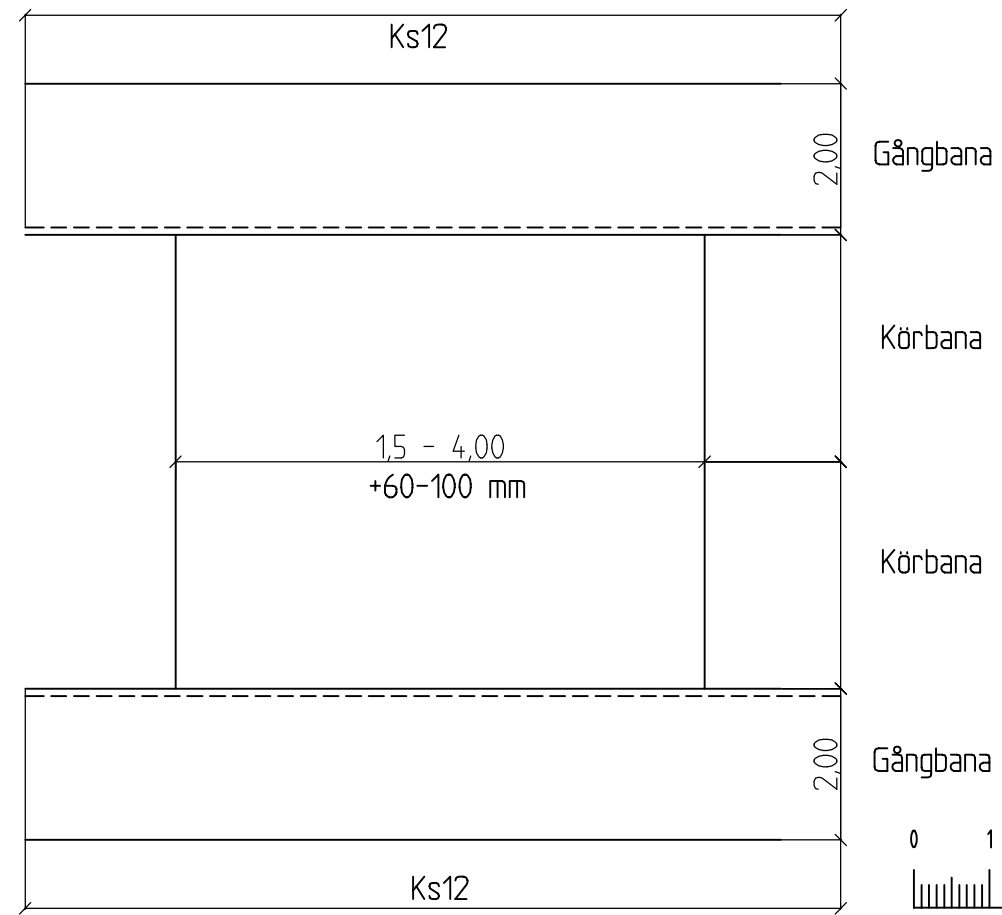


Gångbana

Körbana

Körbana


Gångbana

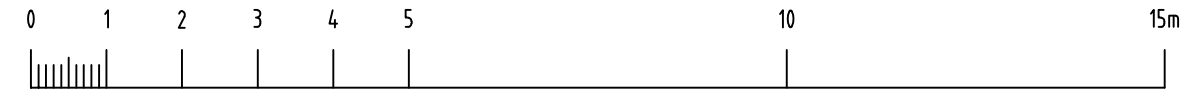



Meter, skala 1:100

ALLMÄNT
Alla mått i m, om inget annat anges

Watts gupp - sektion
1:50

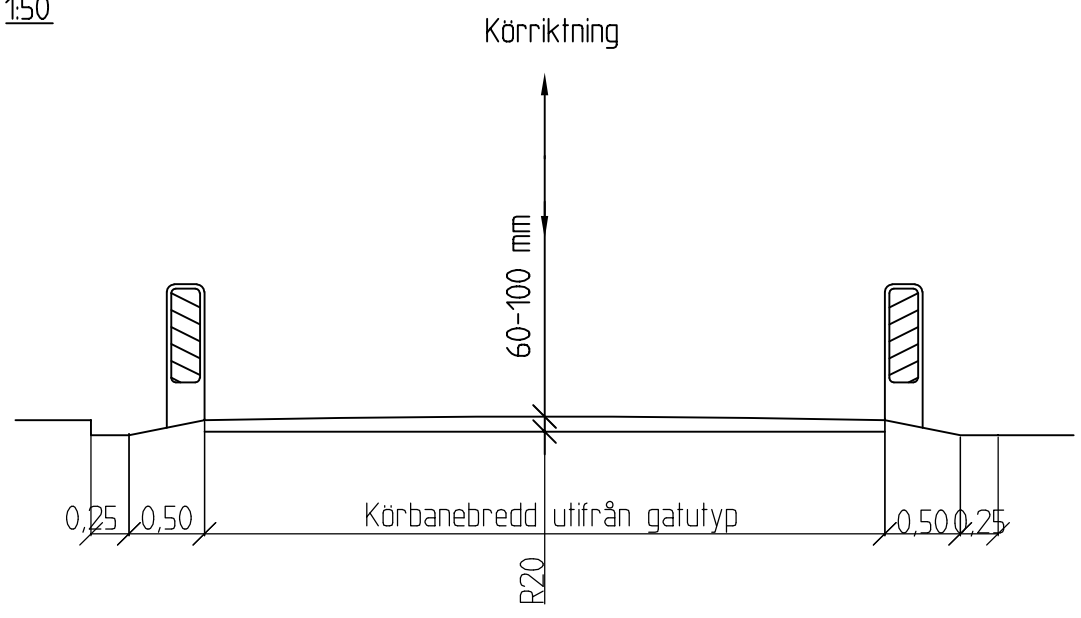

Watts gupp - profil
1:50

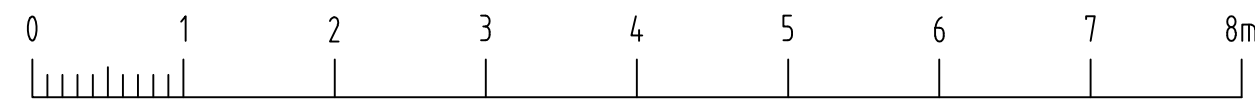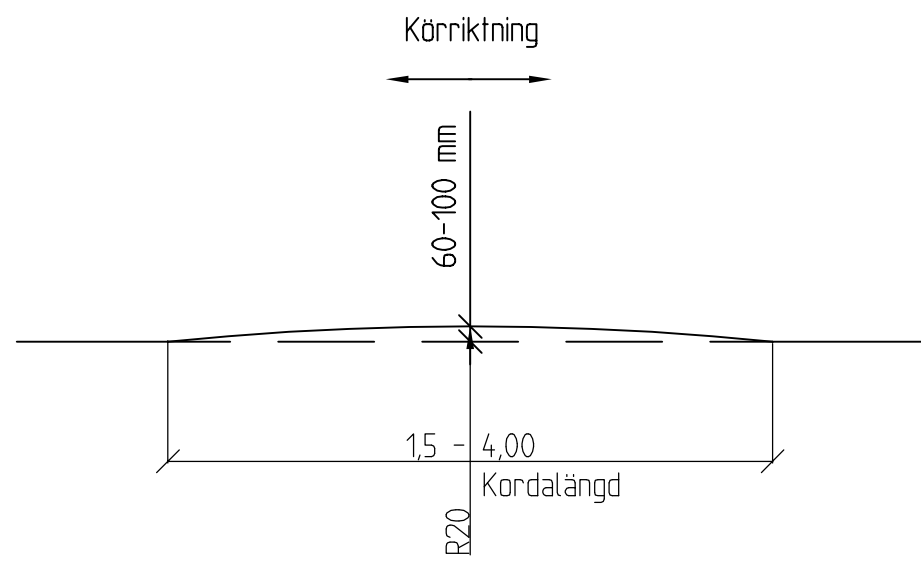

Meter, skala 1:50

BET	ANT	ÄNDRINGEN AVSER	DATUM	SIGN
Teknisk Handbok				
 BOTKYRKA KOMMUN Långt ifrån lagom				
UPPDRAG NR		RITAD/KONSTR AV	HANDLÄGGARE	
DATUM		ANSVARIG		
Wattsgupp				
Se kapitel 4				
SKALA	HALVSKALA	NUMMER	BET	
1:50/1:100 (A3)		Typritning 4.11		