


HÖJDKURVORNA REDOVISAR BEFINTLIGA FÖRHÅLLANDEN OCH KOMMER ATT ÄNDRAS. UNDERSTRUKNA PLUSHÖJDER ANGER UNGEFÄRLIGA PLANERADE HÖJDER

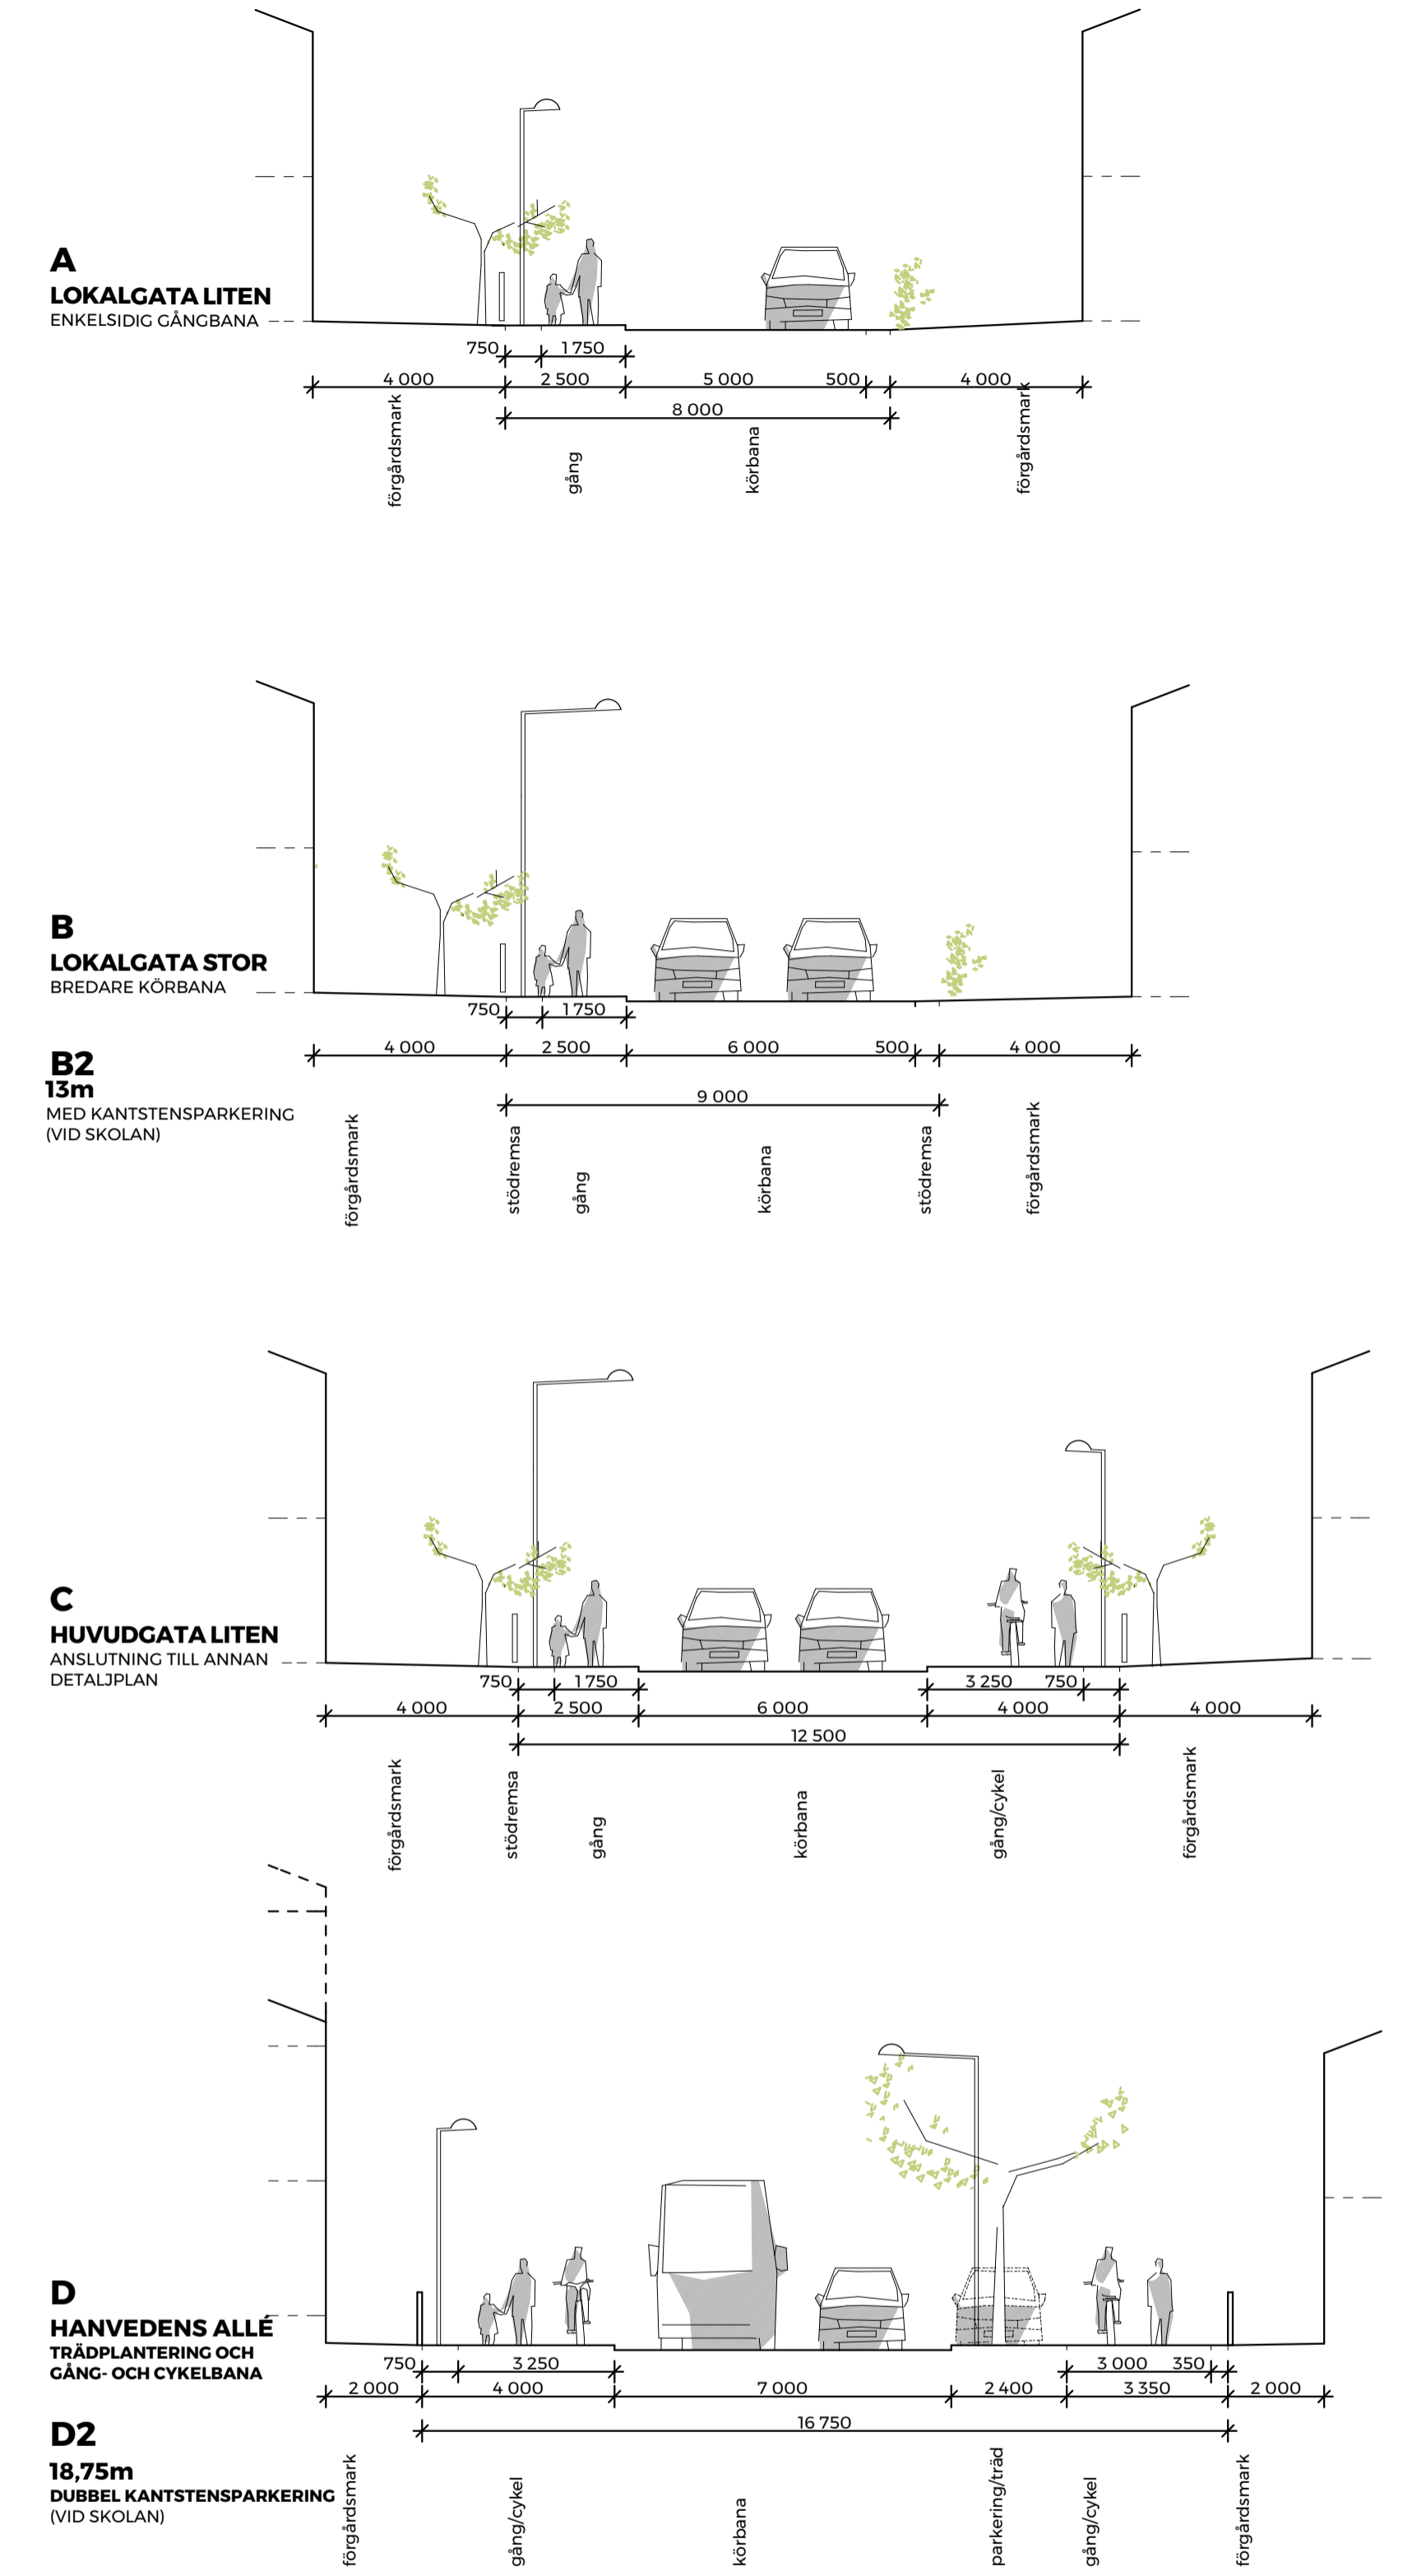

RIKSTENS FRILUFTSSTAD
 DETALJPLAN 4
 ILLUSTRATIONSPLAN
 17-12-04 SKALA 1:3000 (A3)
 ARK ENGSTRAND OCH SPEEK AB