





PLAN
1:100

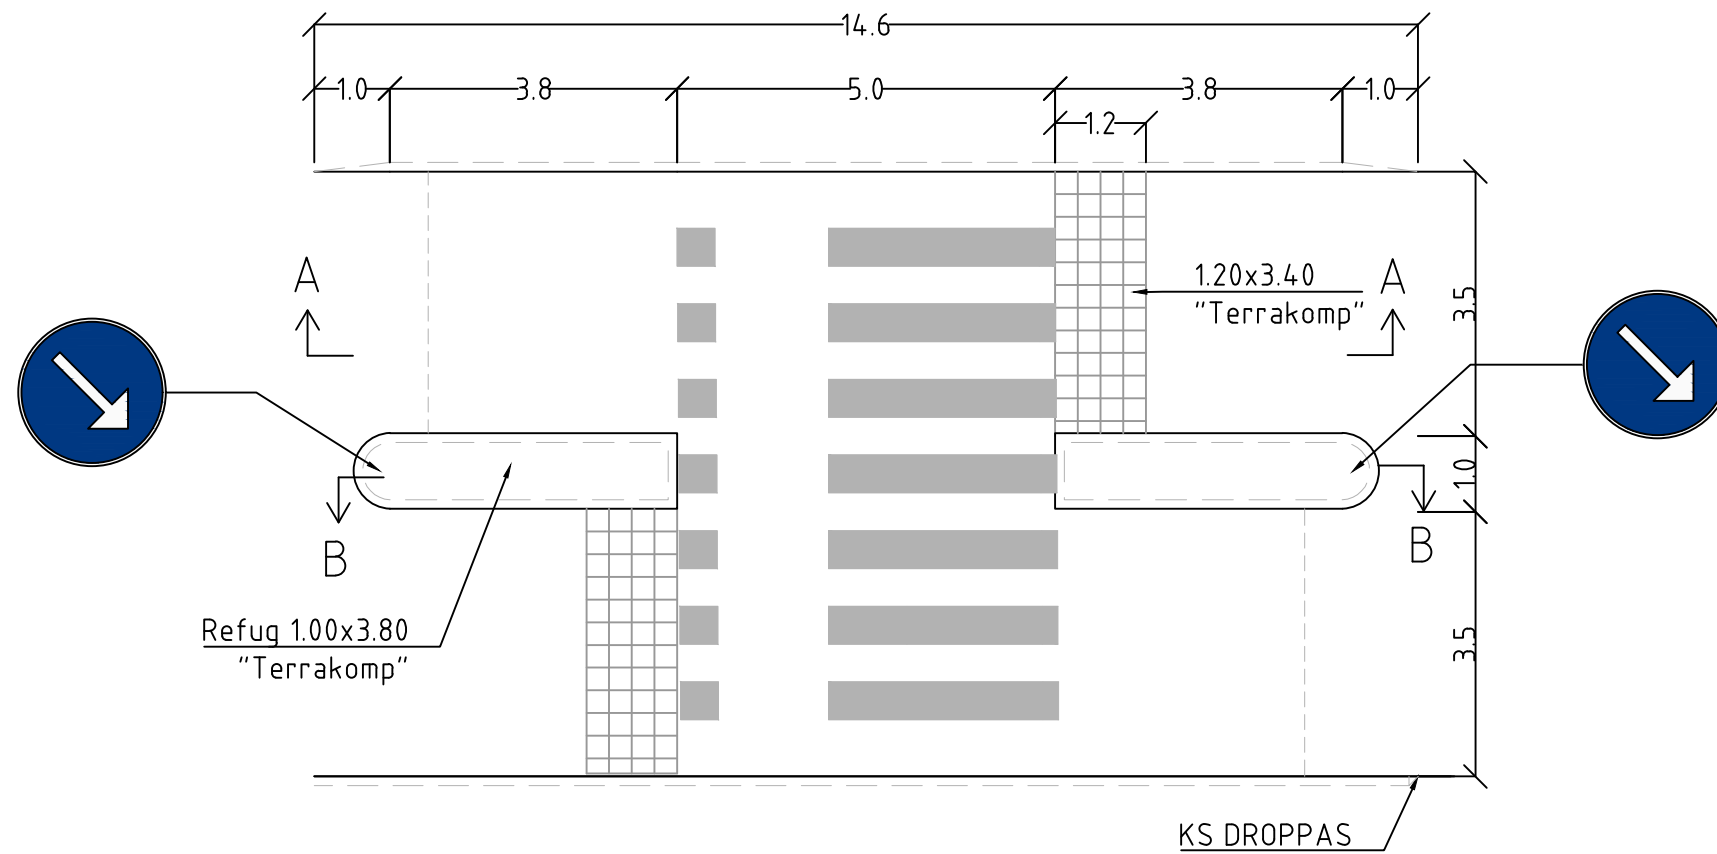


SEKTION A-A
1:50

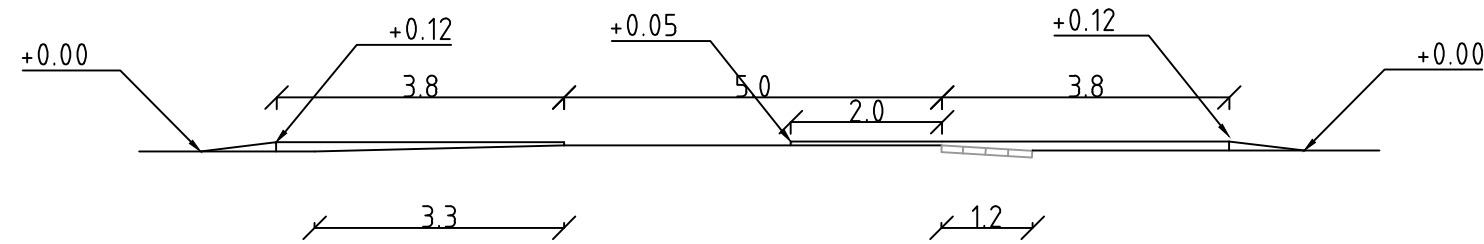

SEKTION B-B
1:50

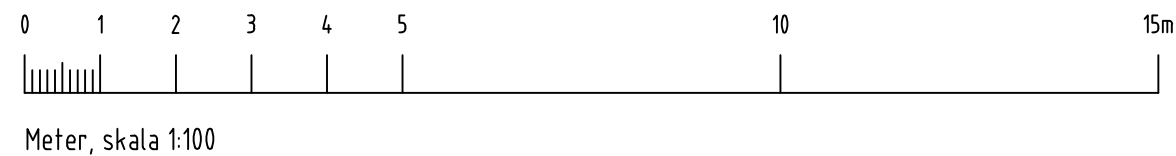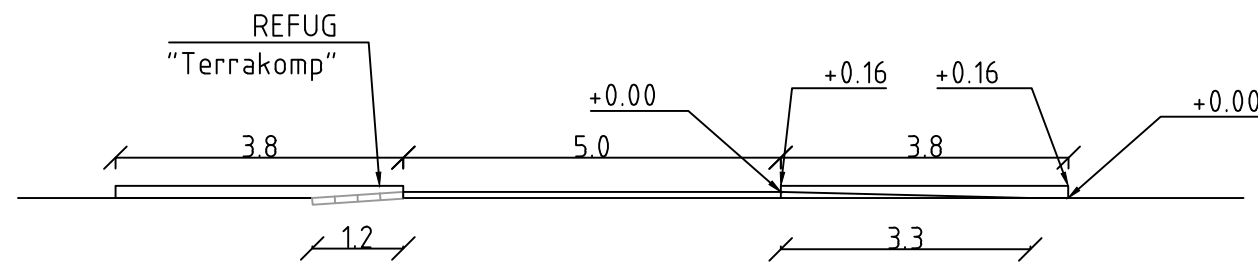

BET	ANT	ÄNDRINGEN AVSER	DATUM	SIGN
TYPRITNING				
TEKNISK HANDBOK				
 BOTKYRKA KOMMUN Långt ifrån lagom				
UPPDRAG NR		RITAD/KONSTR AV	HANDLÄGGARE	
DATUM		ANSVARIG		
Upphöjningsövergångsställe				
SKALA	HALVSKALA	NUMMER		BET
1:100 (A3)		Typritning 4.10		