

PLANBESTÄMMELSER

Följande gäller inom områden med nedanstående beteckningar. Endast angiven användning och utformning är tillåten. Bestämmelser utan beteckning gäller inom hela planområdet.

GRÄNSER

- Planområdesgräns
- Användningsgräns

ANVÄNDNING AV MARK OCH VATTEN

Allmänna platser

- PARK** Anlagd park samt anläggningar för idrottsändamål

ADMINISTRATIVA BESTÄMMELSER

Genomförandetid

Genomförandetiden är 5 år från den dag planen vinner laga kraft


Huvudmannaskap

Kommunen är huvudman för allmän plats

Strandskydd

Strandskydd upphävs inom planområdet

A1, Skala: 1:1000
GRUNDKARTA
 Koordinatsystem SWEREF 99 18 00
 Höjdsystem RH00 mätclass II
 Grundkartan upprättad i maj månad
 2013 genom utdrag ur kommunens kartbas
 Grundkartan utanför planområdet är ej
 fältkontrollerad

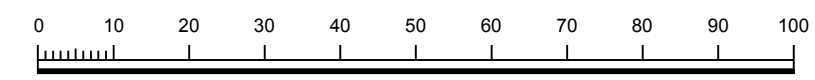

Grundkartebeteckningar

- Höjdkurva
- Träd
- Belysningsstolpe
- Gränspunkt
- Byggnad

Detailplan för Dagvatten Norra. Fittja Strand		 BOTKYRKA KOMMUN <small>Långt ifrån lagom</small>
Del av Fittja III		
Botkyrka Kommun	Stockholms län	
SAMRÅD		
Upprättad enligt PBL 2010:900 av Samhällsbyggnadsförvaltningen		
SBN oktober 2013	Ritad 131016	
ANNA-BIE AGERBERG Grupphöf planverksamhet	Lotta Kvist Planarkitekt	56-53