

PLANBESTÄMMELSER

Följande gäller inom områden med nedanstående beteckningar. Endast angiven användning och utformning är tillåten. Bestämmelser utan beteckning gäller inom hela planområdet.

GRÄNSER

- Planområdesgräns
- Användningsgräns

ANVÄNDNING AV MARK OCH VATTEN

Allmänna platser

- PARK Park

Vattenområden

- WE Teknisk anläggning

ADMINISTRATIVA BESTÄMMELSER

Genomförandetid

Genomförandetiden är 5 år från den dag planen vinner laga kraft

Huvudmannaskap


Kommunen är huvudman för allmän plats.

Strandskydd

Strandskydd upphävs inom planområdet.

A1, Skala: 1:1000

GRUNDKARTA
 Koordinatsystem SWEREF 99 18 00
 Höjdsystem RH00 måtklass II
 Grundkartan upprättad i maj månad
 2013 genom utdrag ur kommunens kartbas
 Grundkartan utanför planområdet är ej
 fältkontrollerad

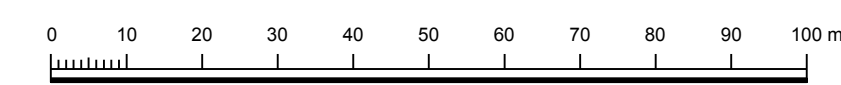

GRUNDKARTEBETECKNINGAR

- Höjdkurva
- Fomlänning

Detaljplan för Dagvatten Norra. Alby Strand

Dela av Alby 15:32

Botkyrka Kommun Stockholm län

SAMRÅD

Upprättad enligt PBL 2010:900 av Samhällsbyggnadsförvaltningen

SBN oktober 2013 Ritad 131016

ANNA-BIE AGERBERG
 Gruppchef planverksamhet

Lotta Kvist
 Planarkitekt

50-49

