

15112 C01



2015-11-06

LÅ/RS

Skala 1:1000

Solskensvägen, Tullinge, Botkyrka
Trafikbullerutredning

Situaionsplan
Ekvivalentnivåer

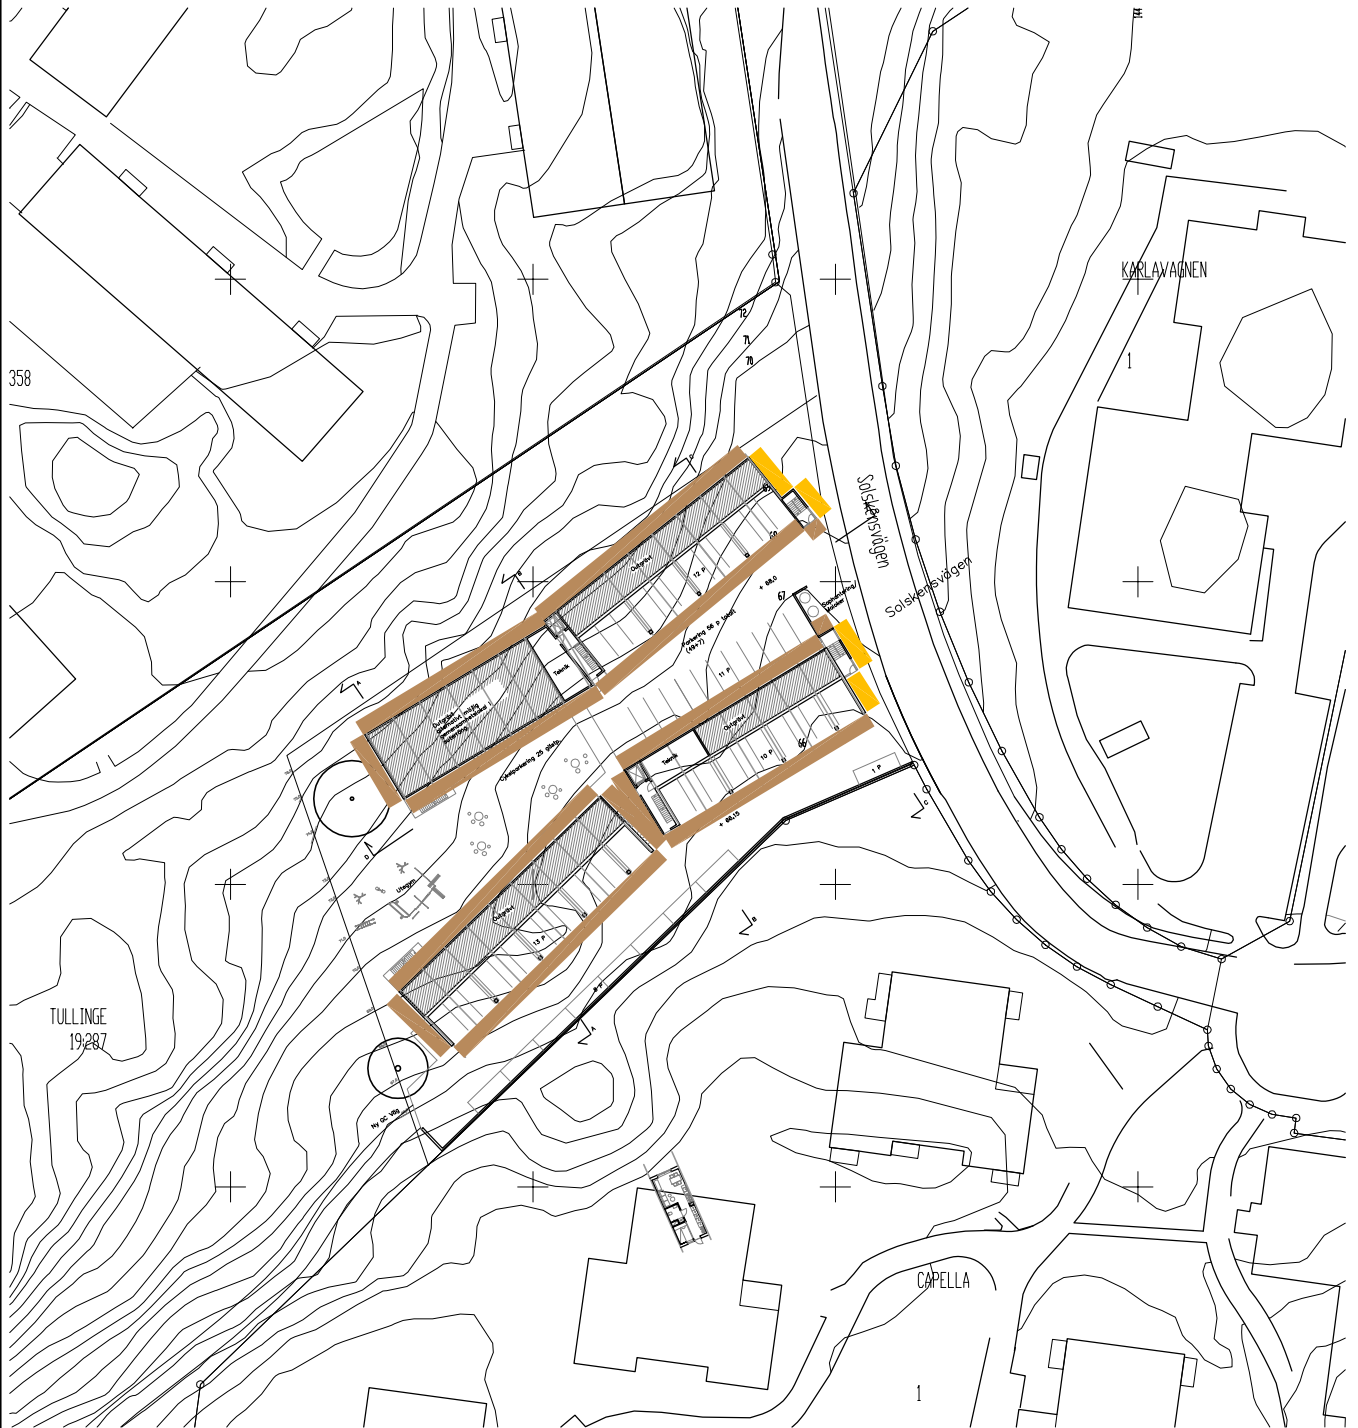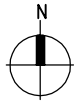

Ekvivalent ljudnivå för dygn vid fasad

Frifältsvärde

 56 – 60 dB(A)

 ≤ 55 dB(A)

0

50 m