


SEKTION A-A
H 1: 100 L 1: 200

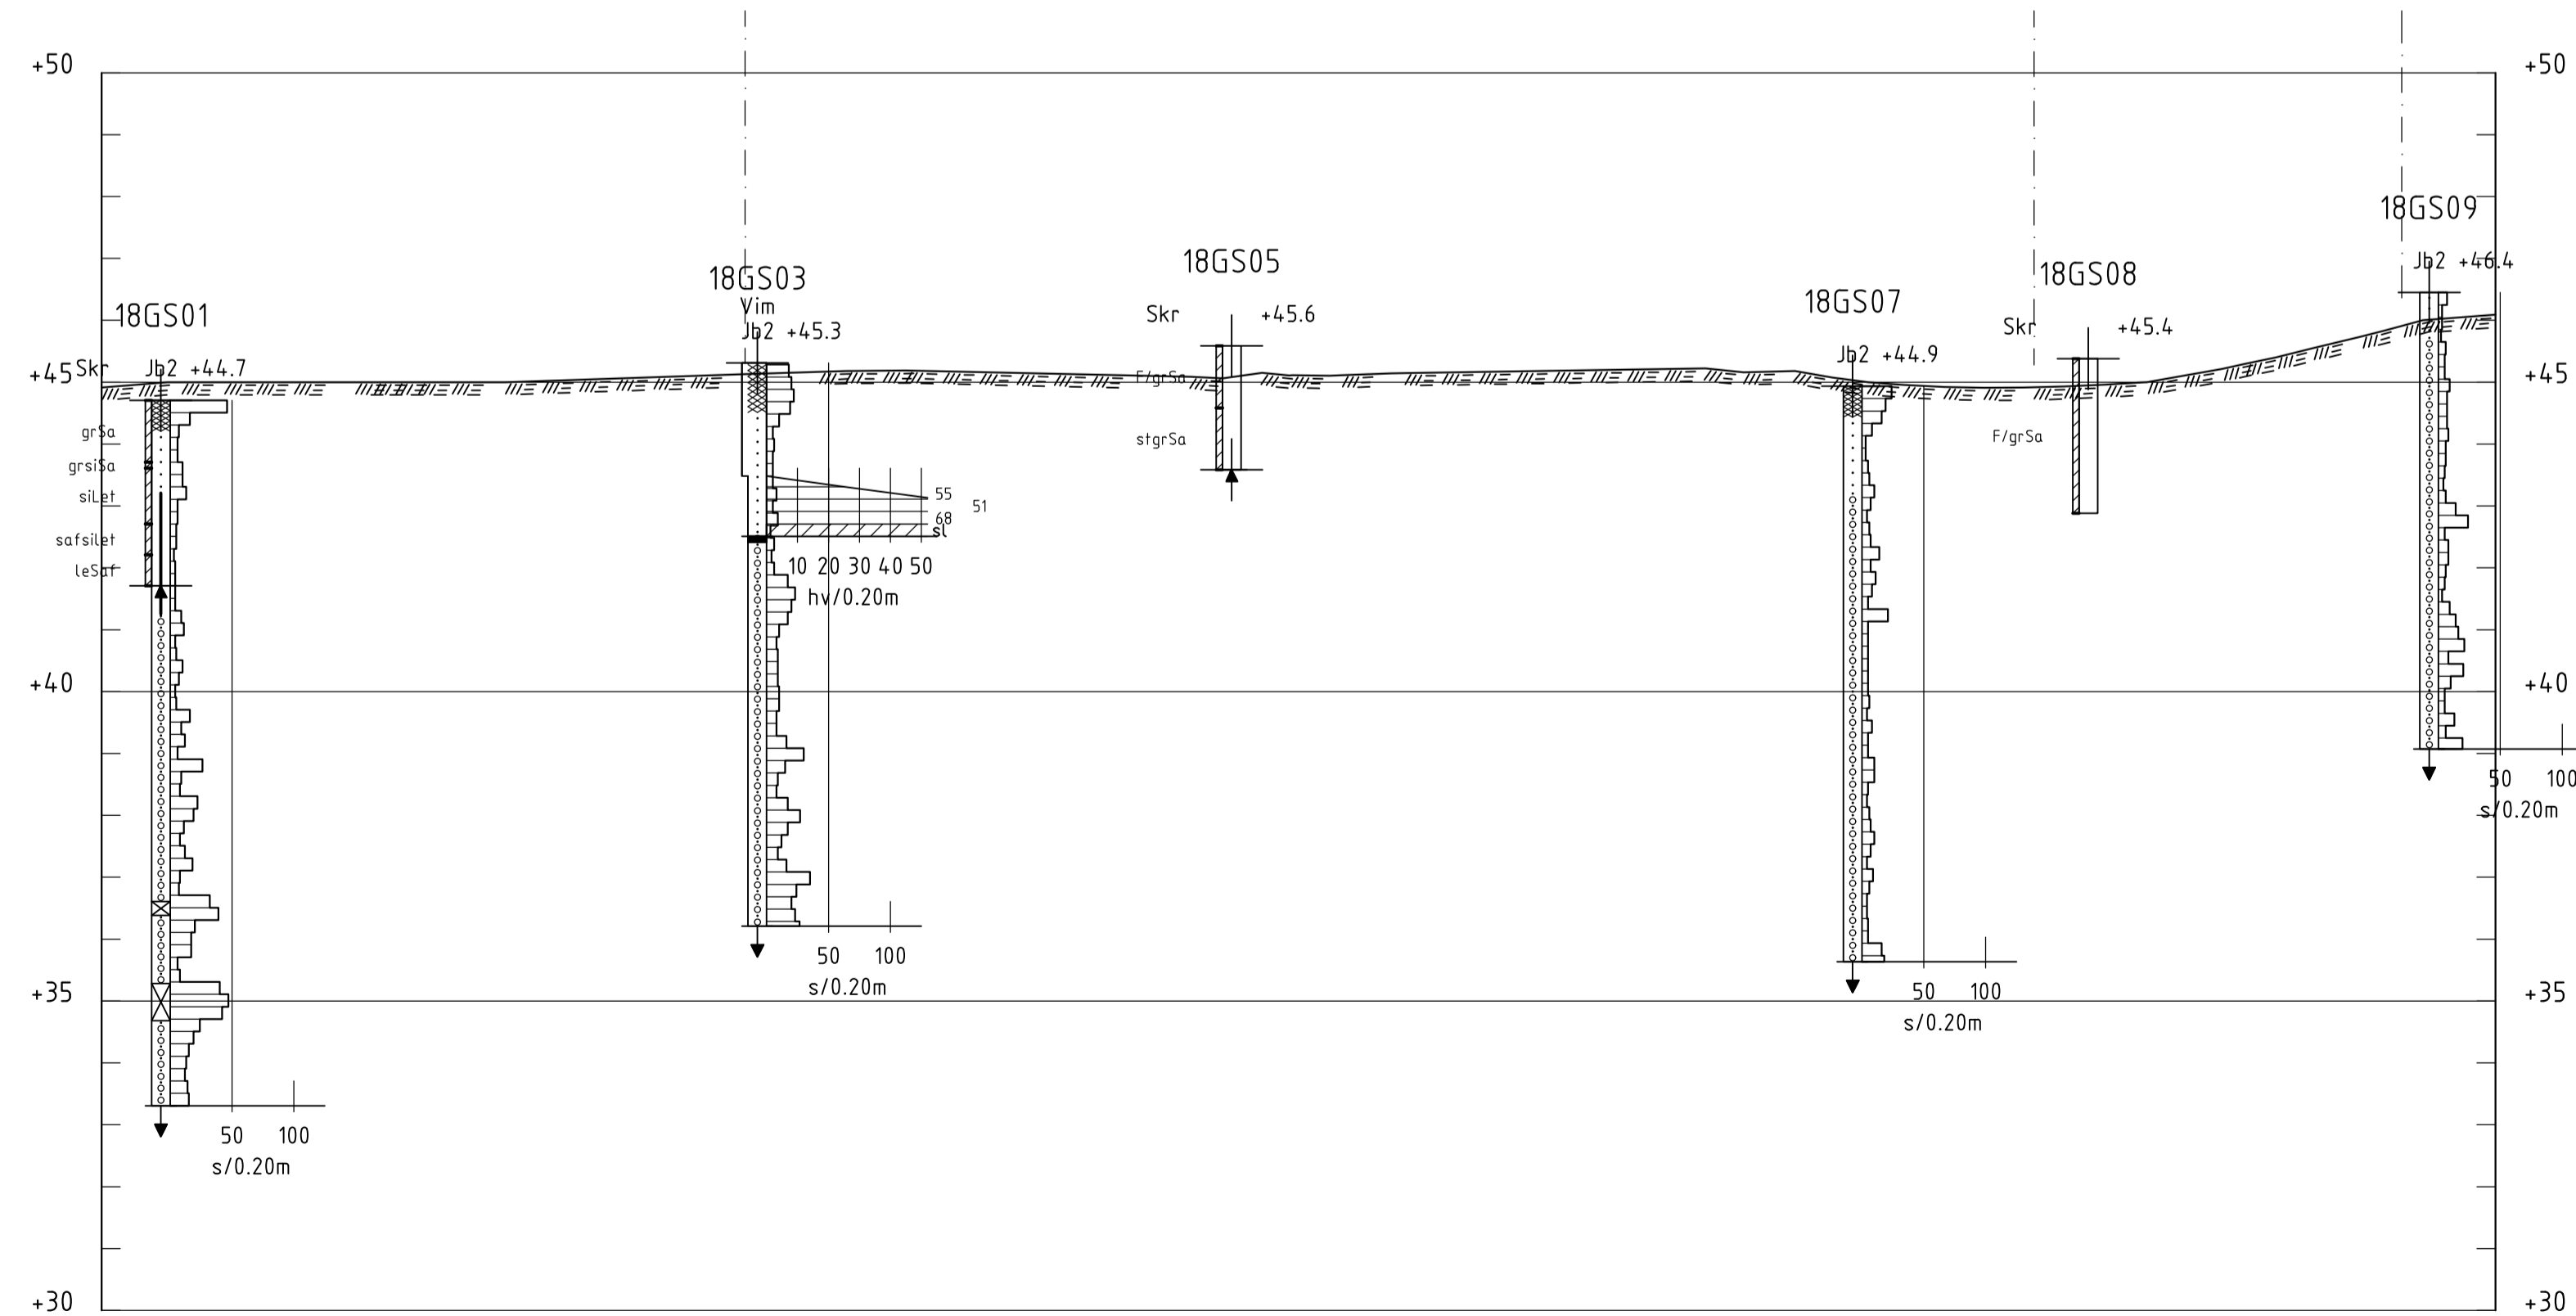

SEKTION B-B
H 1: 100 L 1: 200

ALLMÄNT

HÖJDSYSTEM: RH 2000

TECKENFÖRKLARINGAR

SE SGF BETECKNINGSSYSTEM
WWW.SGF.NET

BET	ANT	ÄNDRINGEN AVSER	DATUM	SIGN
GEOSIGMA				
TEL: 010 482 88 00 WWW.GEOSIGMA.SE				
UPPDRAG NR 605145	RITAD/KONSTRUERAD AV J. JOHANSSON	HANDLÄGGARE J. JOHANSSON	ANSVARIG	
DATUM 2018-03-16	GRANSKAD S. ÅGERBERG			
SPÄCKHUGGAREN, TUMBA				
GEOTEKNISKUNDERSÖKNING SEKTION				
SKALA	NUMMER	BET		
	200G1101			