


ALLMÄNT


HÖJDSYSTEM: RH 2000

TECKENFÖRKLARINGAR


SE SGF BETECKNINGSSYSTEM
WWW.SGF.NET

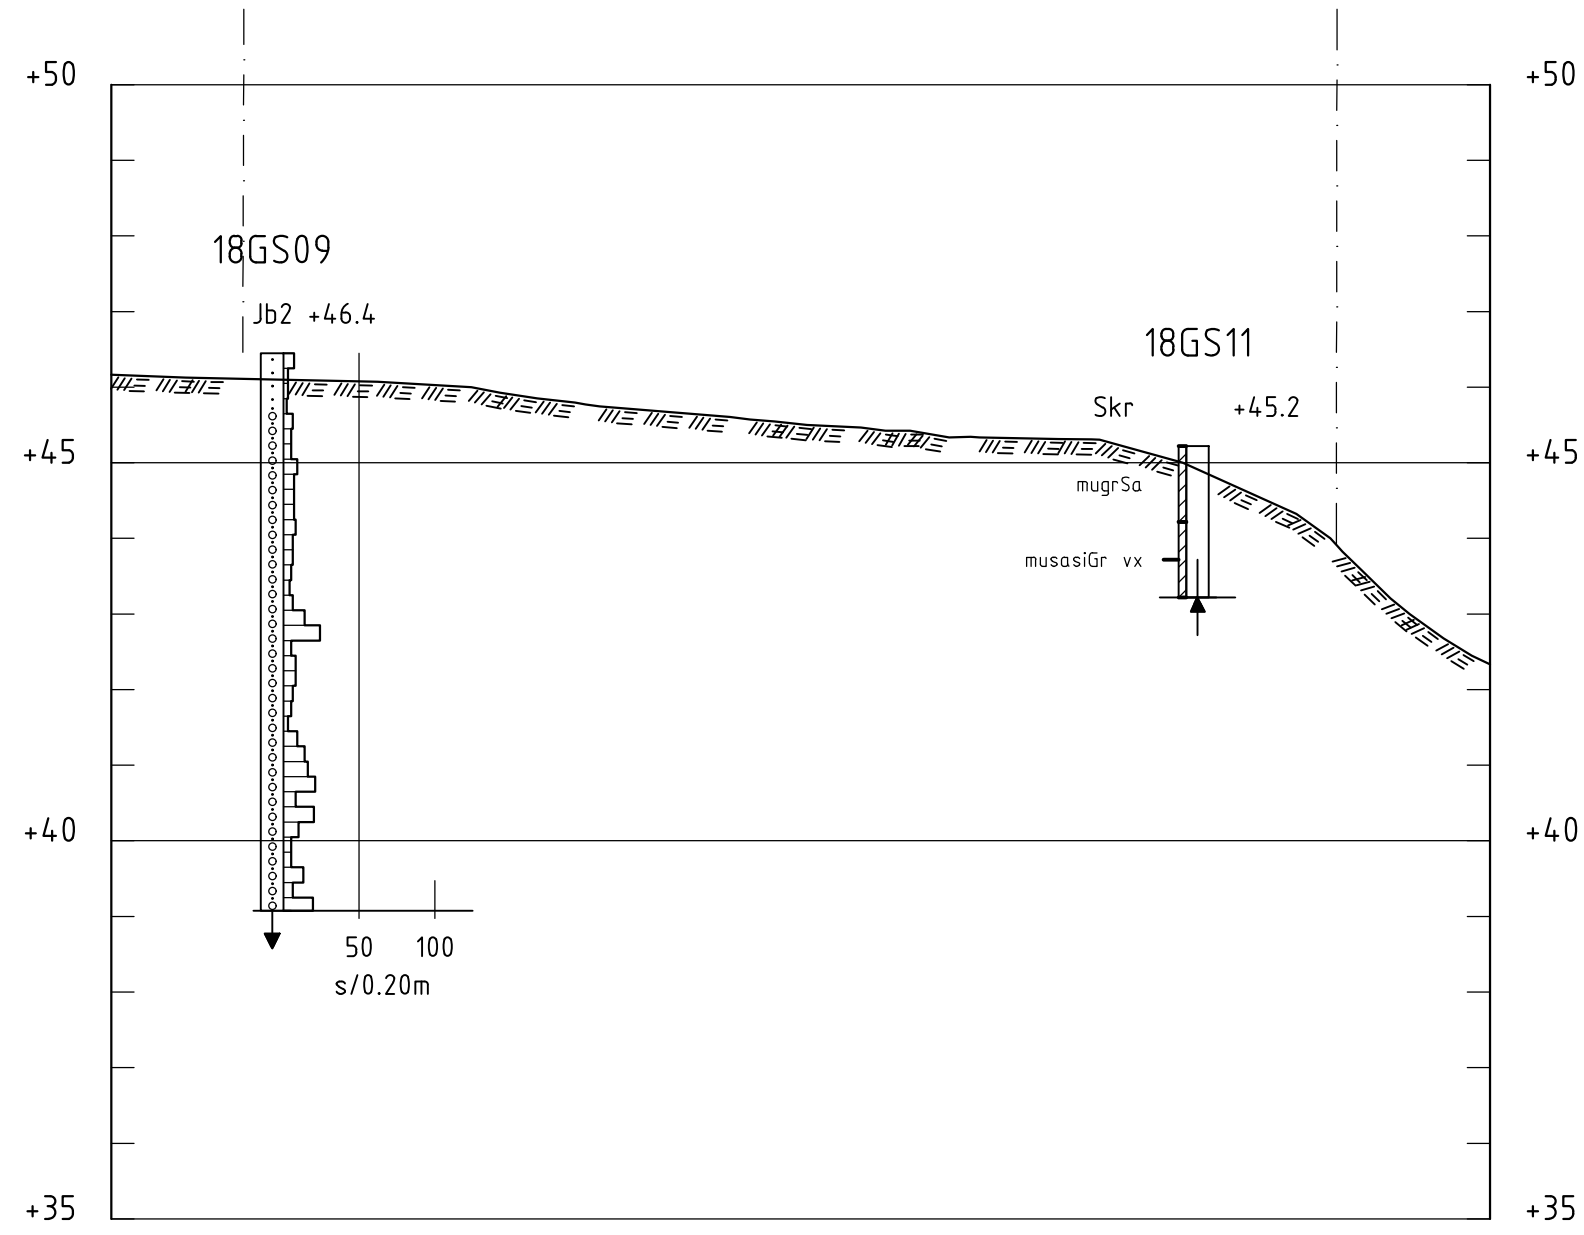

SEKTION C-C
H 1: 100 L 1: 200

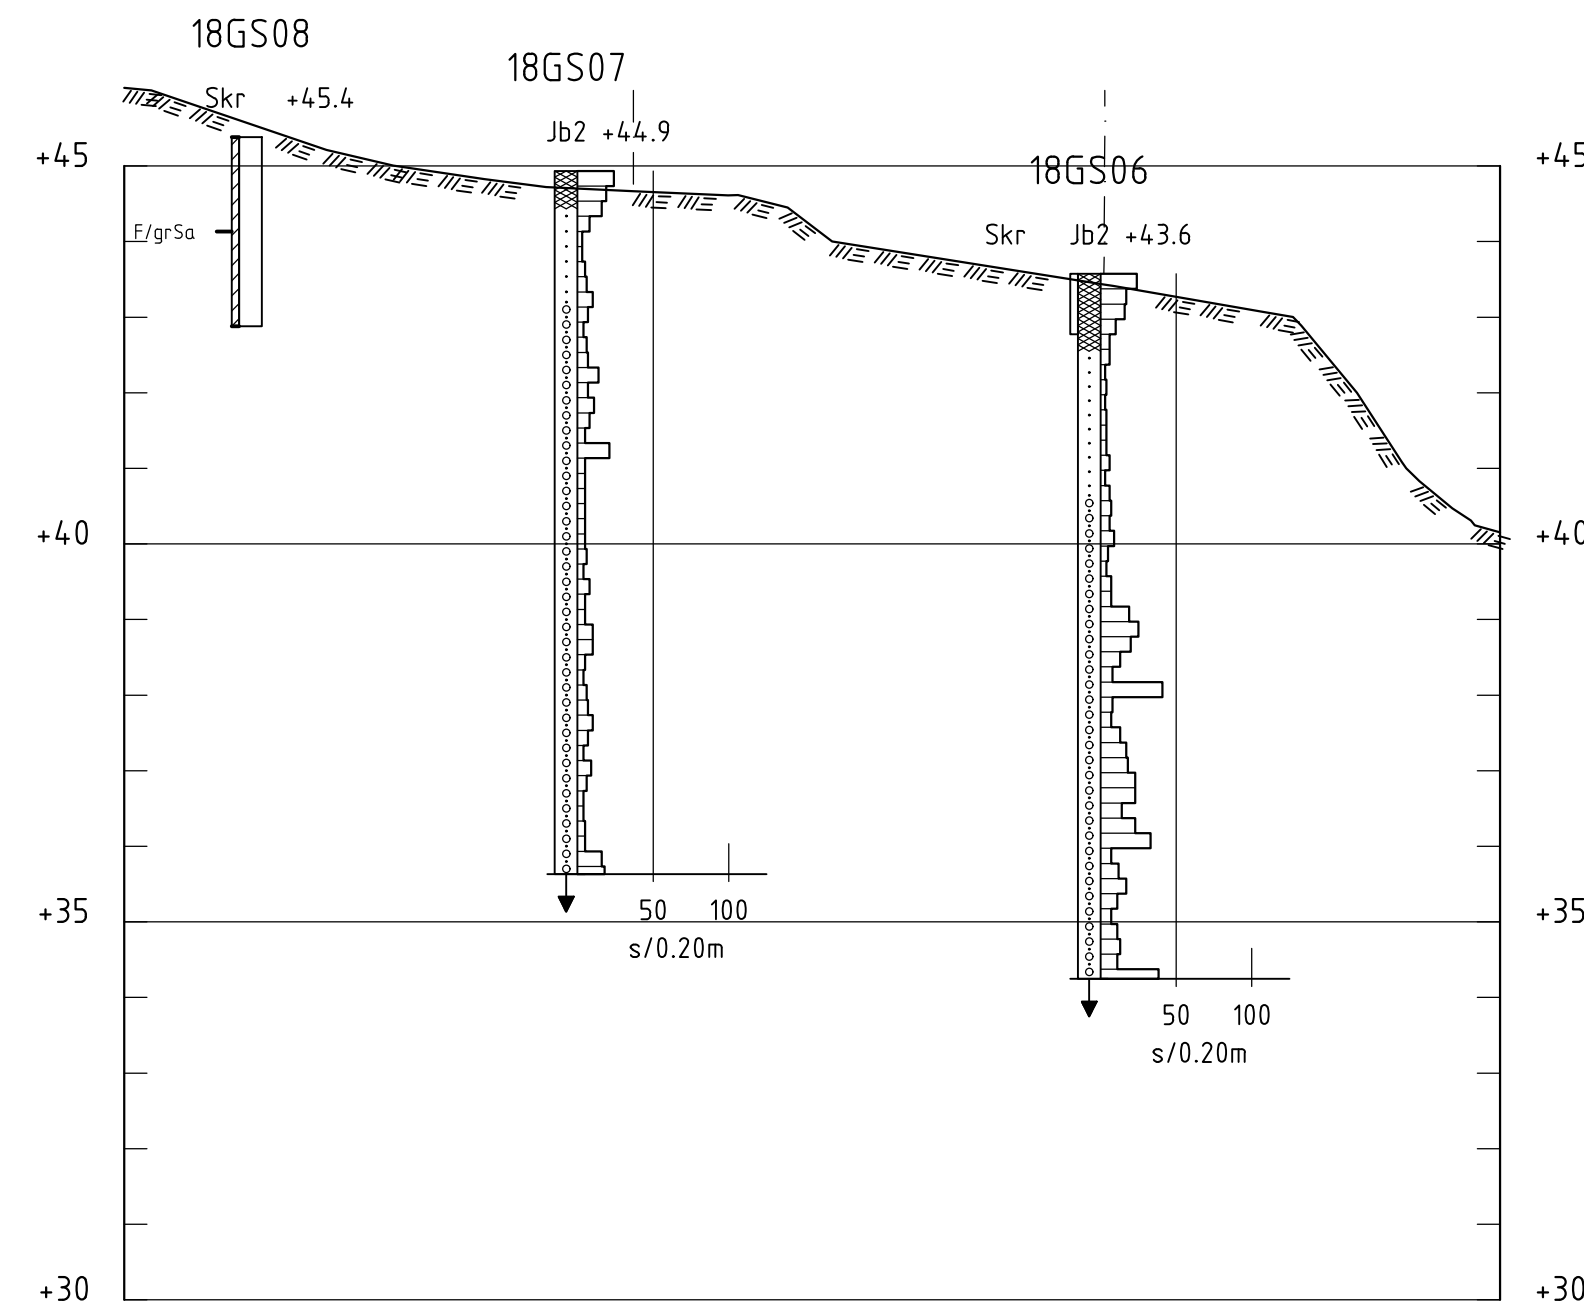

SEKTION D-D
H 1: 100 L 1: 200

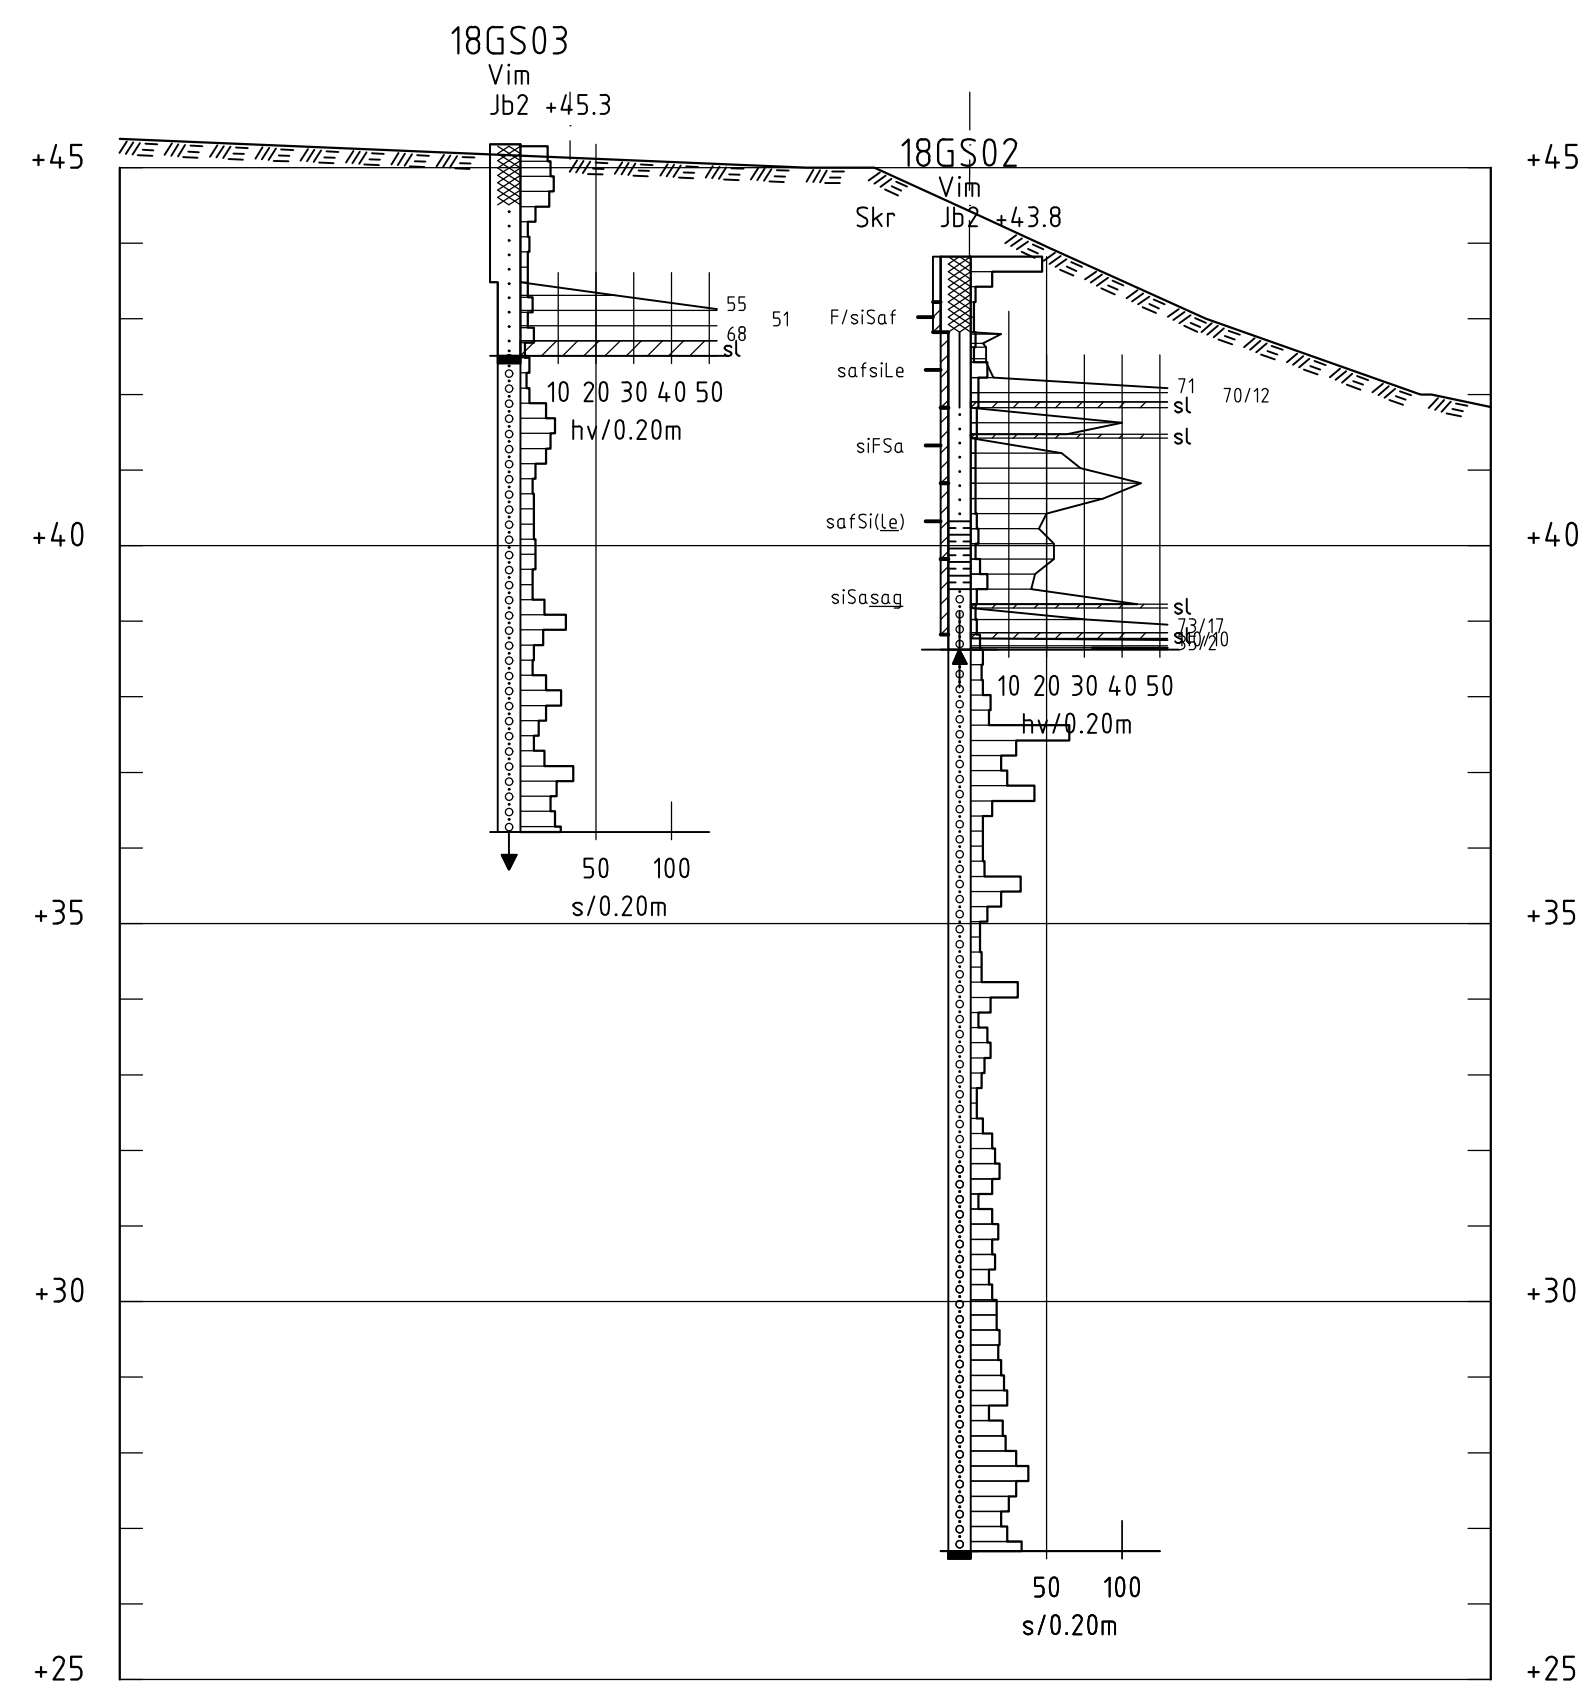

SEKTION E-E
H 1: 100 L 1: 200

BET	ANT	ÄNDRINGEN AVSER	DATUM	SIGN
GEOSIGMA				
TEL: 010 482 88 00 WWW.GEOSIGMA.SE				
UPPDRAG NR 605145	RITAD/KONSTRUERAD AV J. JOHANSSON	HANDLÄGGARE J. JOHANSSON		
DATUM 2018-03-16	GRANSKAD S. ÅGERBERG	ANSVARIG		
SPÄCKHUGGAREN, TUMBA				
GEOTEKNISKUNDERSÖKNING SEKTION				
SKALA A1	NUMMER 200G1101	BET		