


KOORDINATSYSTEM

PLANSYSTEM: SWEREF 99 18 00
HÖJDSYSTEM: RH2000

TECKENFÖRKLARING

- ASFLATSKANT
- MÄLNING
- KANTSTÖD
- SLÄNT

- BEFINTLIG KÖRBANEKANT
- BEFINTLIG GÅNG OCH CYKELBANEKANT
- BEFINTLIGT VÄGRÄCKE
- BEFINTLIG STÖDMUR
- BEFINTLIGT STÅNGSEL
- FASTIGHETSGRÄNS
- DETALJPLANEGRÄNS GRANSKNING 2020-08-10

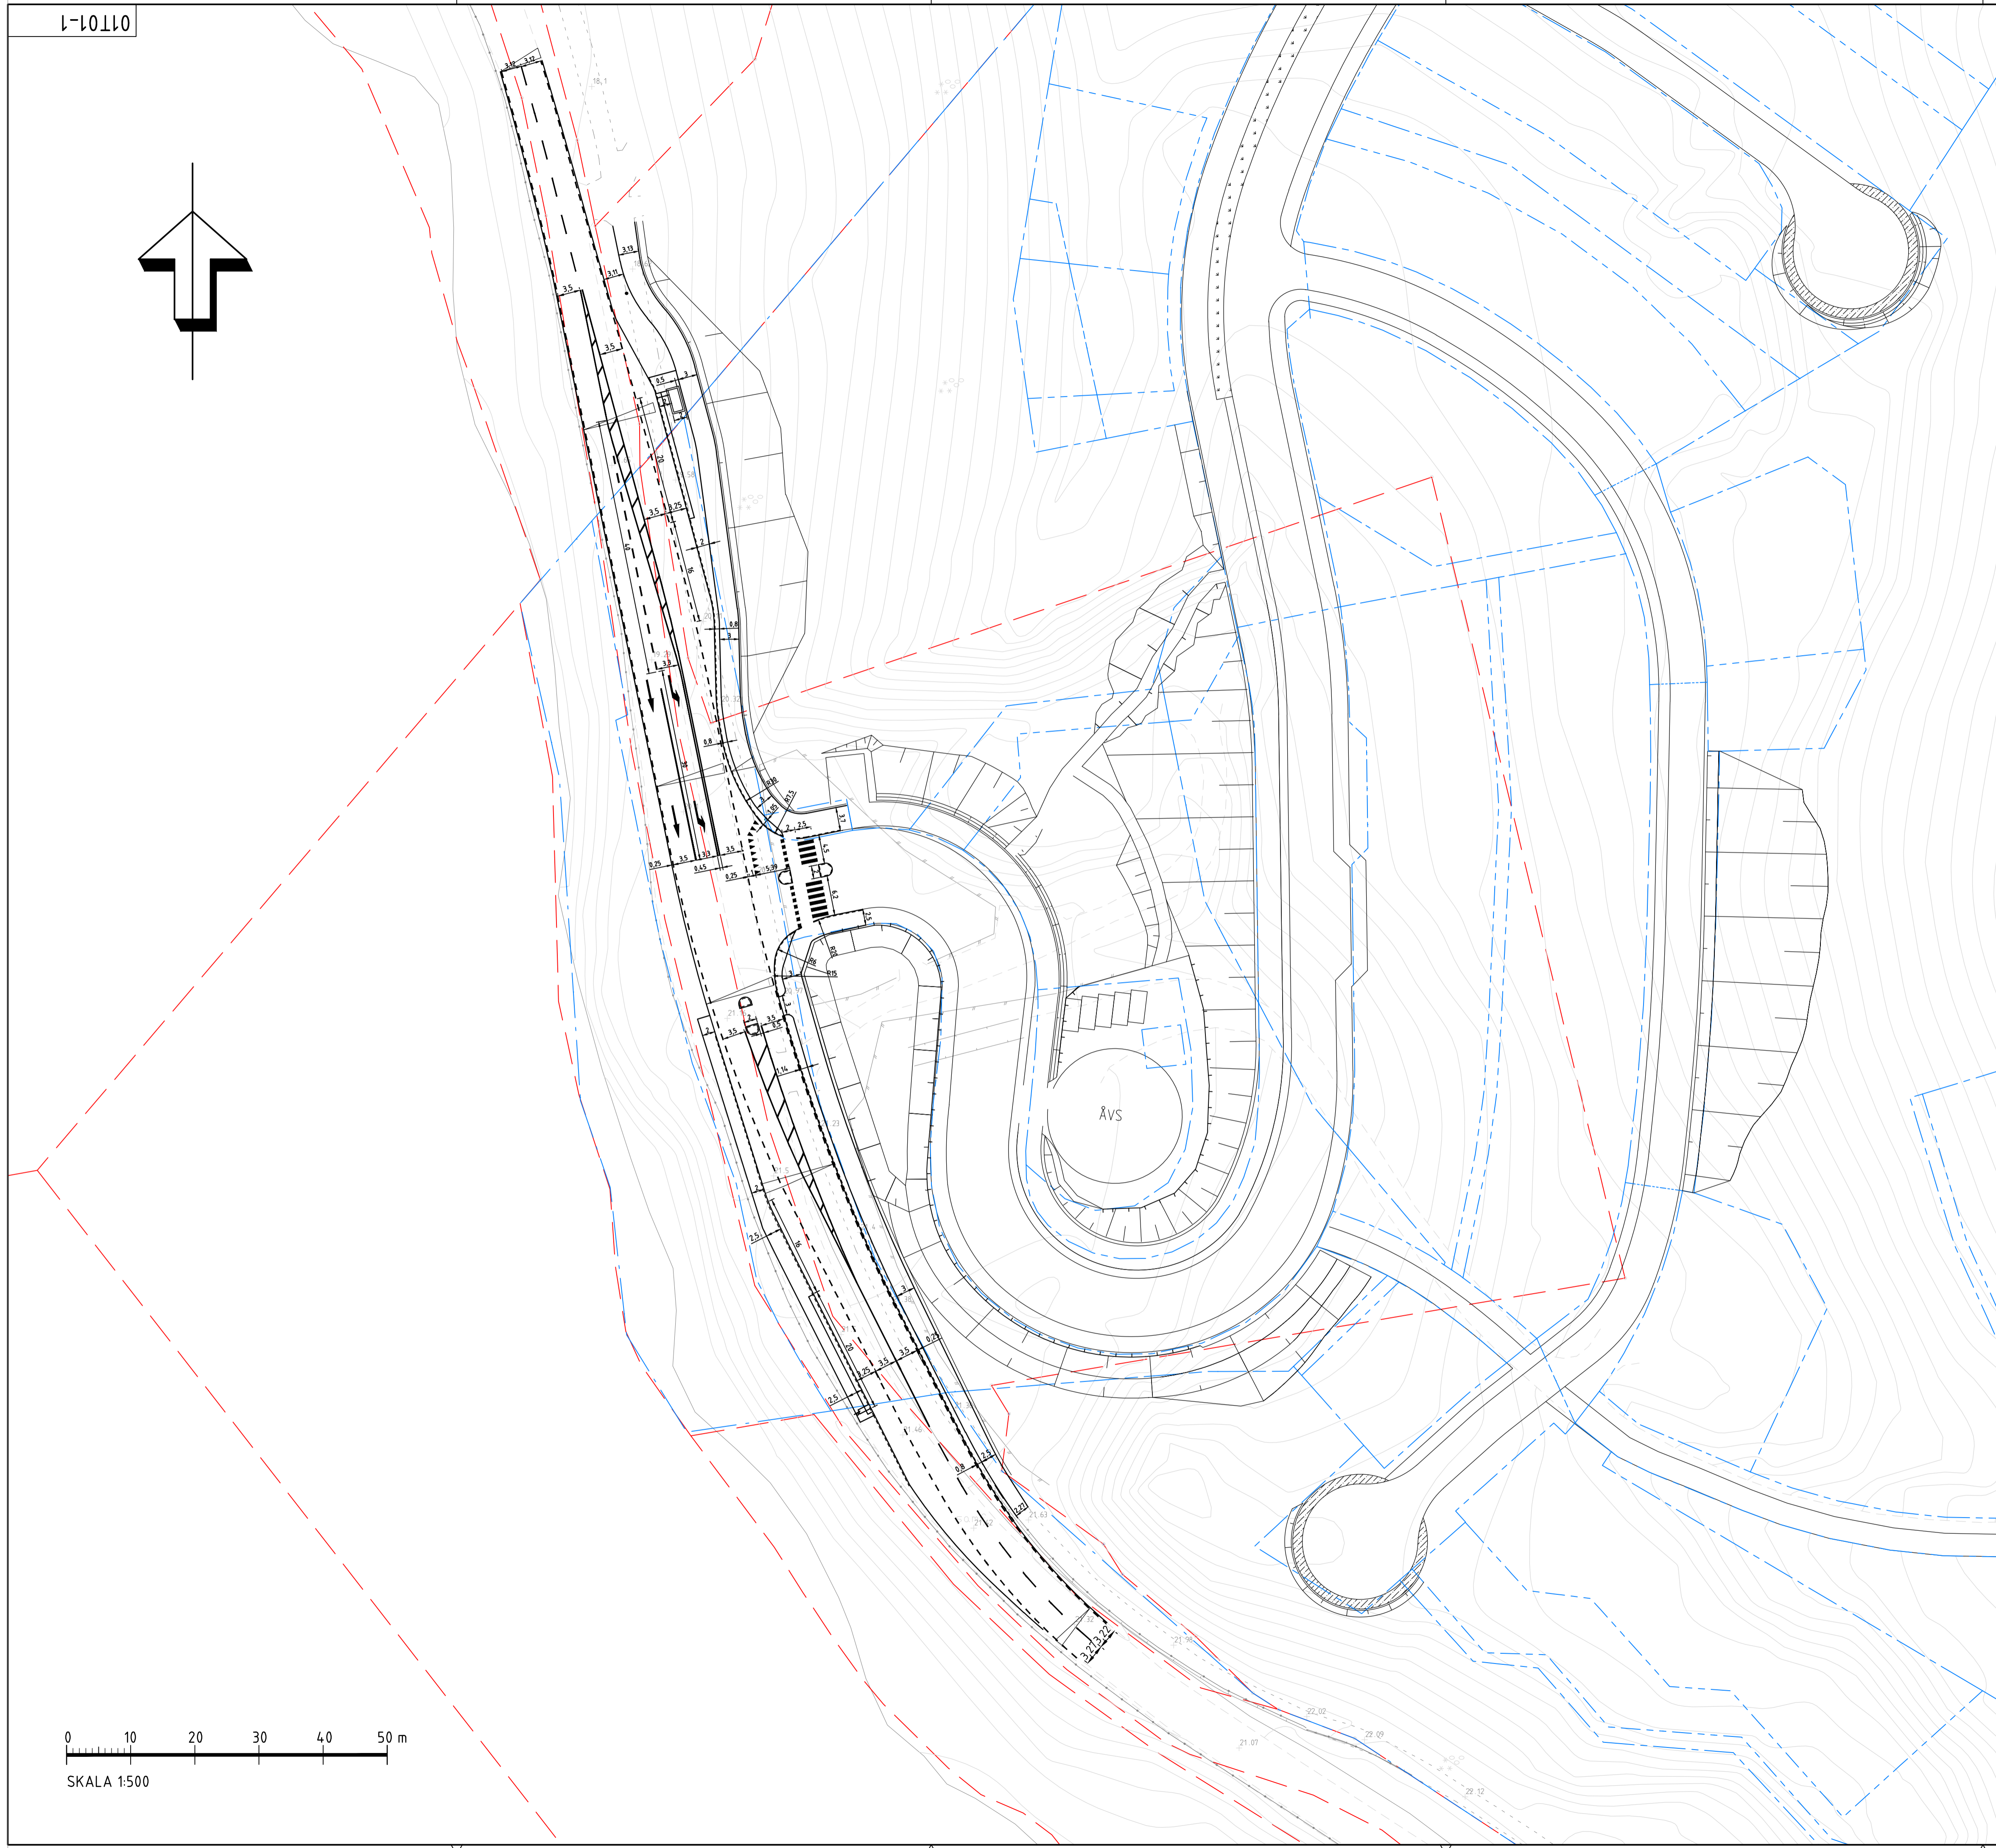

2022-06-15

REV	ANT	ÄNDRINGEN AVISER	GODKÄND	DATUM
FÖRPROJEKTERING				
SLÄTTMALM				
VÄG 225				
<small>STRUCTOR MARK STOCKHOLM AB www.structor.se</small>				
<small>UPPDRAGSANSVARIG</small> P LUNDQVIST	<small>UPPDRAGSNUMMER</small> 4224	PLAN		
<small>KONST</small> LJN	<small>GRÄNS</small> MBM	<small>KONSTRUKTÖRSNR</small>	<small>FORMAT</small> A1	<small>SKALA</small> 1:500
<small>STOCKHOLM</small>	<small>DATUM</small>	<small>OBJEKT NR</small> 4224	<small>RITNINGSR</small> 01T01-1	<small>REV</small>

