

17225 A01



2017-12-19

LÅ/RS

Skala 1:500

Späckhuggaren 1, Tumba, Botkyrka
Trafikbuller för detaljplan

Situationsplan
Ekvivalentnivåer

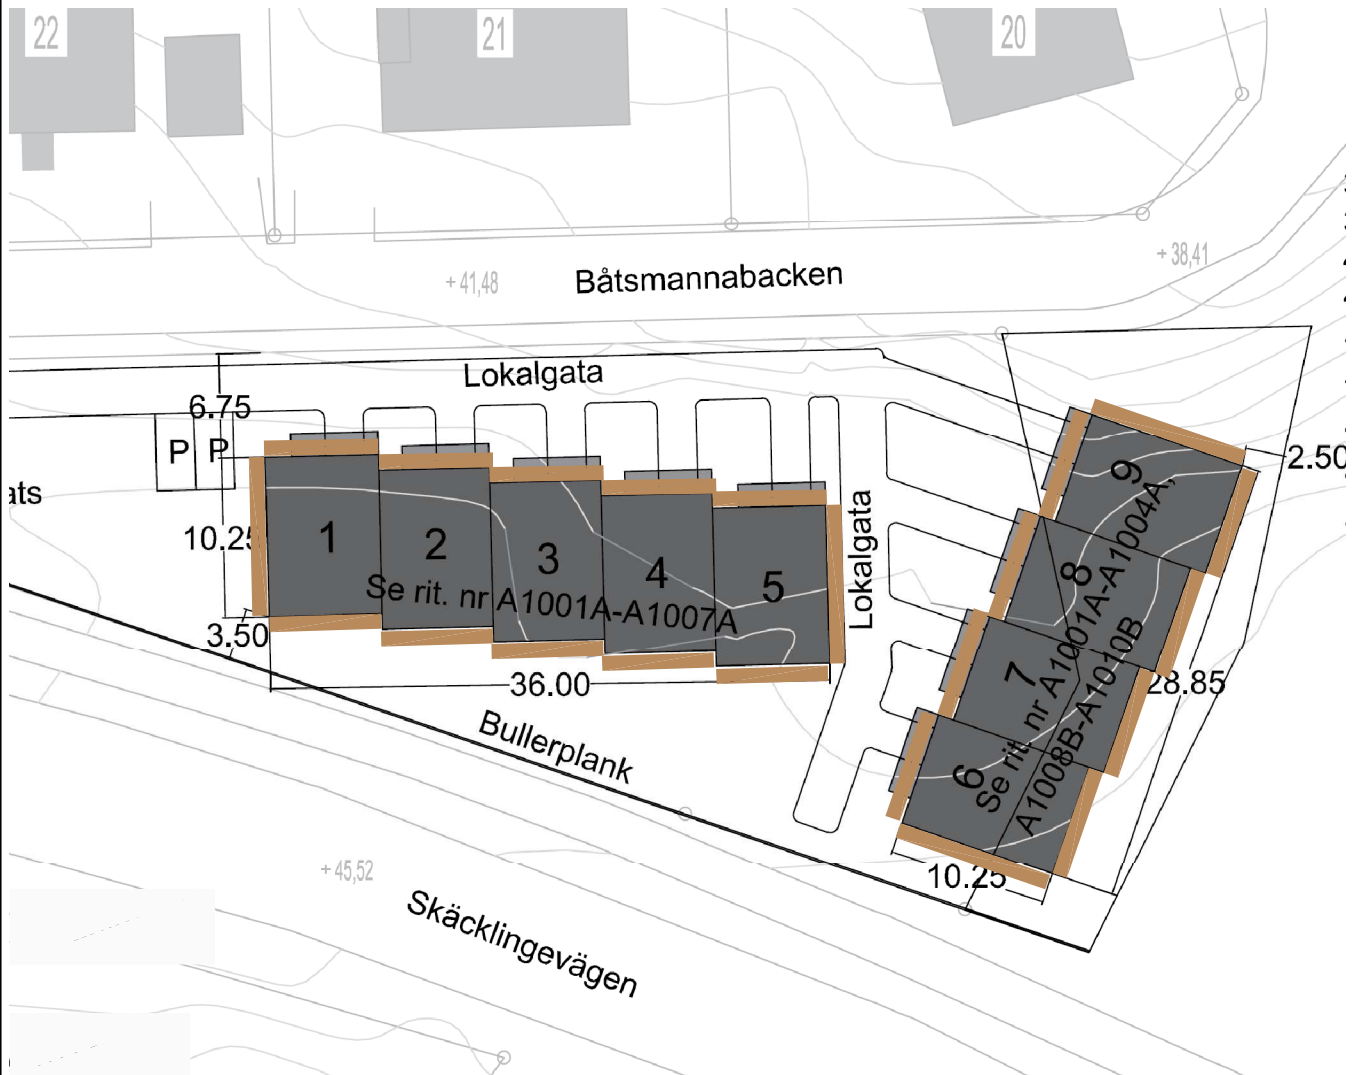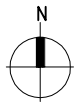

Ekvivalent ljudnivå för dygn vid fasad
Frifältsvärde

 ≤ 55 dB(A)