Geo 22

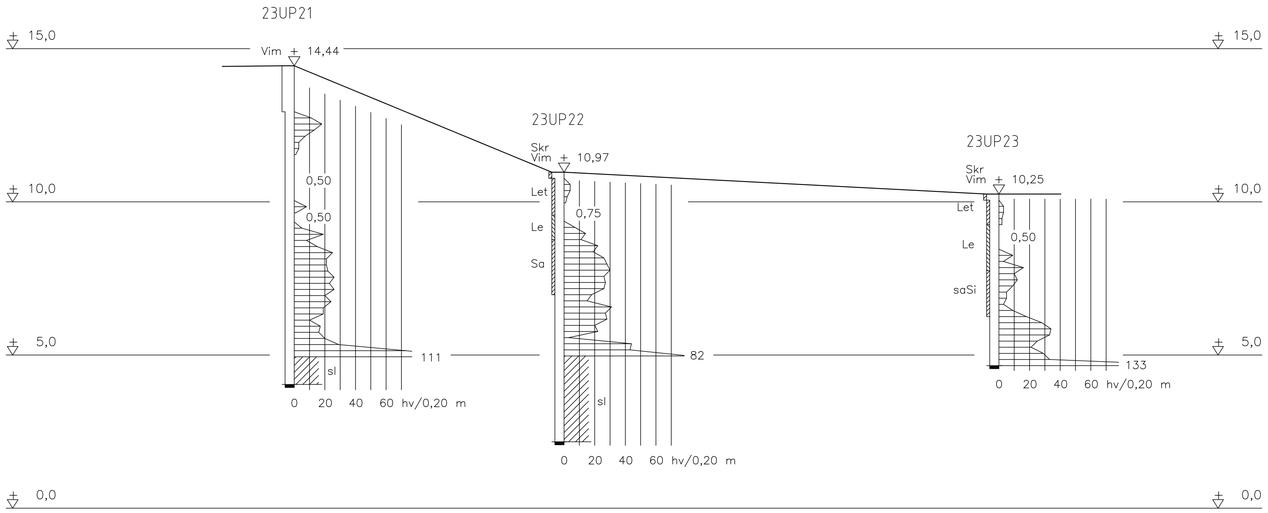

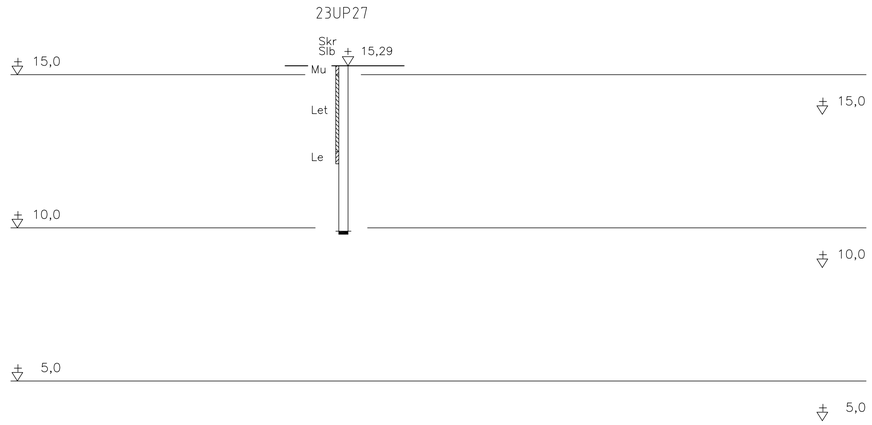

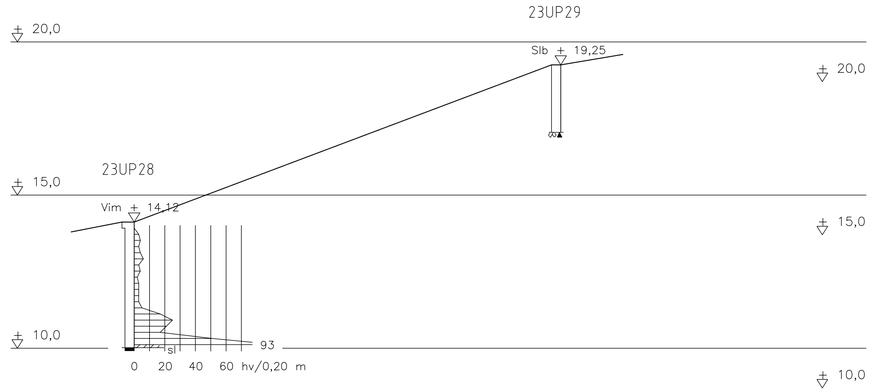

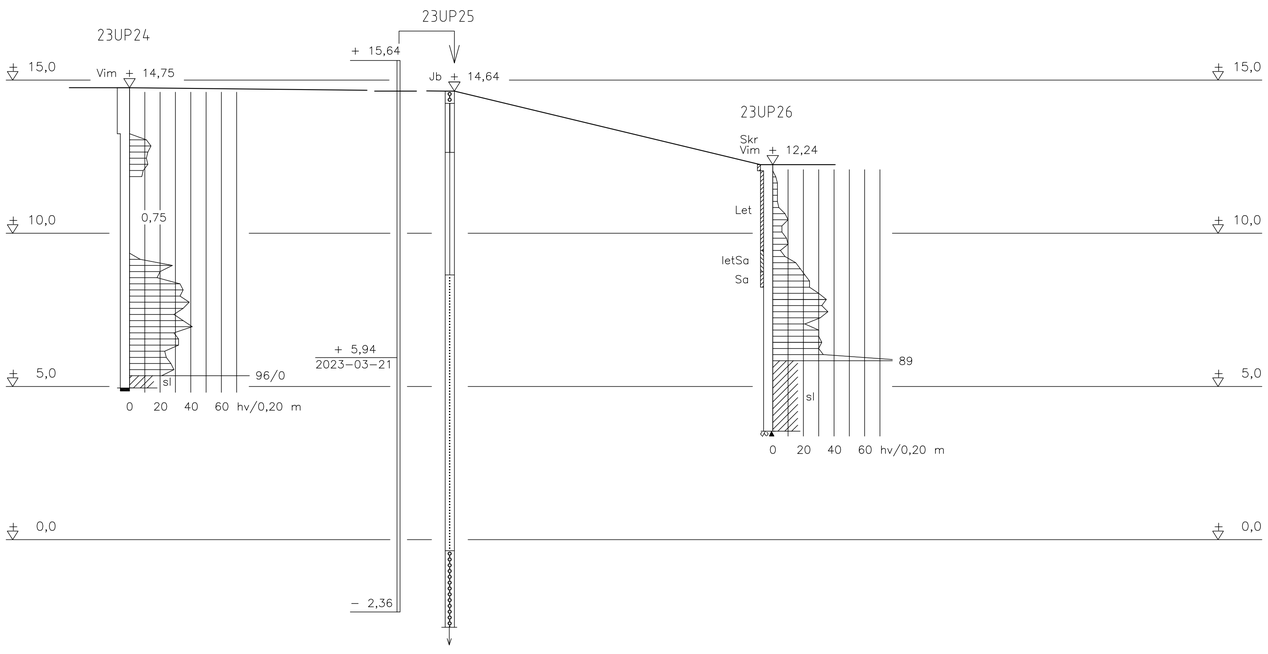

HÖJDSKALA 1:100

0 5 10 m

Skala 1:100

LÄNGDSKALA 1:200

0 10 20 m

Skala 1:200

REG.	ANT.	REGISTRERINGEN AVSER	SIGN.	DATUM

GEOTEKNISKA BYGGNADSBYRÅN AB
FASANVÄGEN 34
131 44 NACKA
TEL. 070 579 40 04

RITAD	KONSTRUERAD	GRANSKAD	ARBETSNUMMER
U.P.	U.P.	H.P.	B 295123

BOTKYRKA KOMMUN
HALLUNDA 4:34, ÖSTER
NYBYGGNADER
GRUNDUNDERSÖKNING
BORRSEKTIONER 23UP21–23UP29

SKALA

NACKA
2023–04–04

KOD TYP POS

RITNINGSNUMMER Geo 22

REG