Geo 24

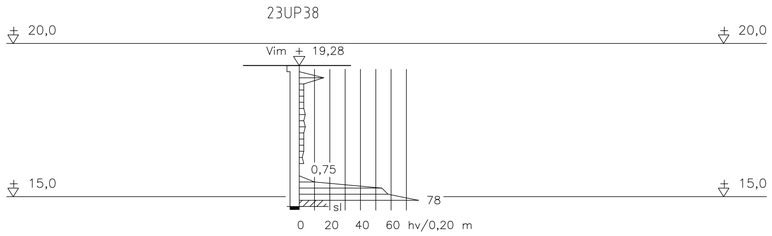

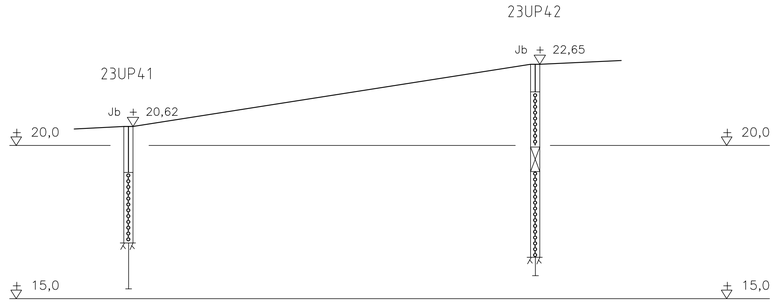

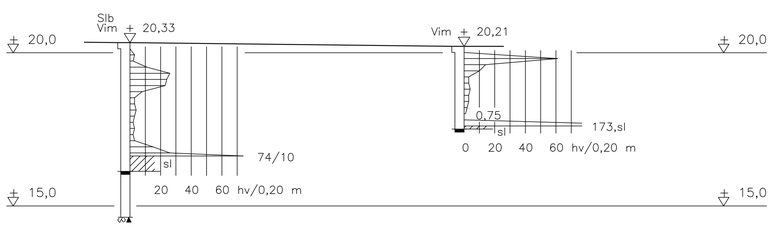

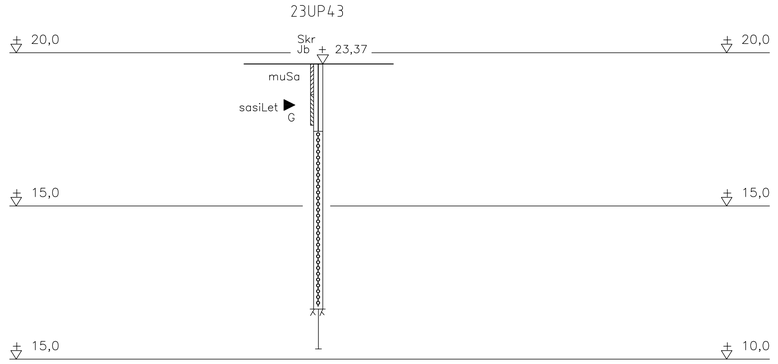

HÖJDSKALA 1:100

0 5 10 m

Skala 1:100

LÄNGDSKALA 1:200

0 10 20 m

Skala 1:200

REG.	ANT.	REGISTRERINGEN AVSER	SIGN.	DATUM

GEOTEKNISKA BYGGNADSBYRÅN AB
FASANVÄGEN 34
131 44 NACKA
TEL. 070 579 40 04

RITAD	KONSTRUERAD	GRANSKAD	ARBETSNUMMER
U.P.	U.P.	H.P.	B 295123

BOTKYRKA KOMMUN

HALLUNDA 4:34, ÖSTER

NYBYGGNADER
GRUNDUNDERSÖKNING
BORRSEKTIONER 23UP38–23UP43

SKALA

NACKA
2023-04-04

KOD	TYP	POS

RITNINGSNUMMER: Geo 24

REG