


BILAGA 1 – Förslag för dagvattenhantering för Alby torghus
SKALA 1:500

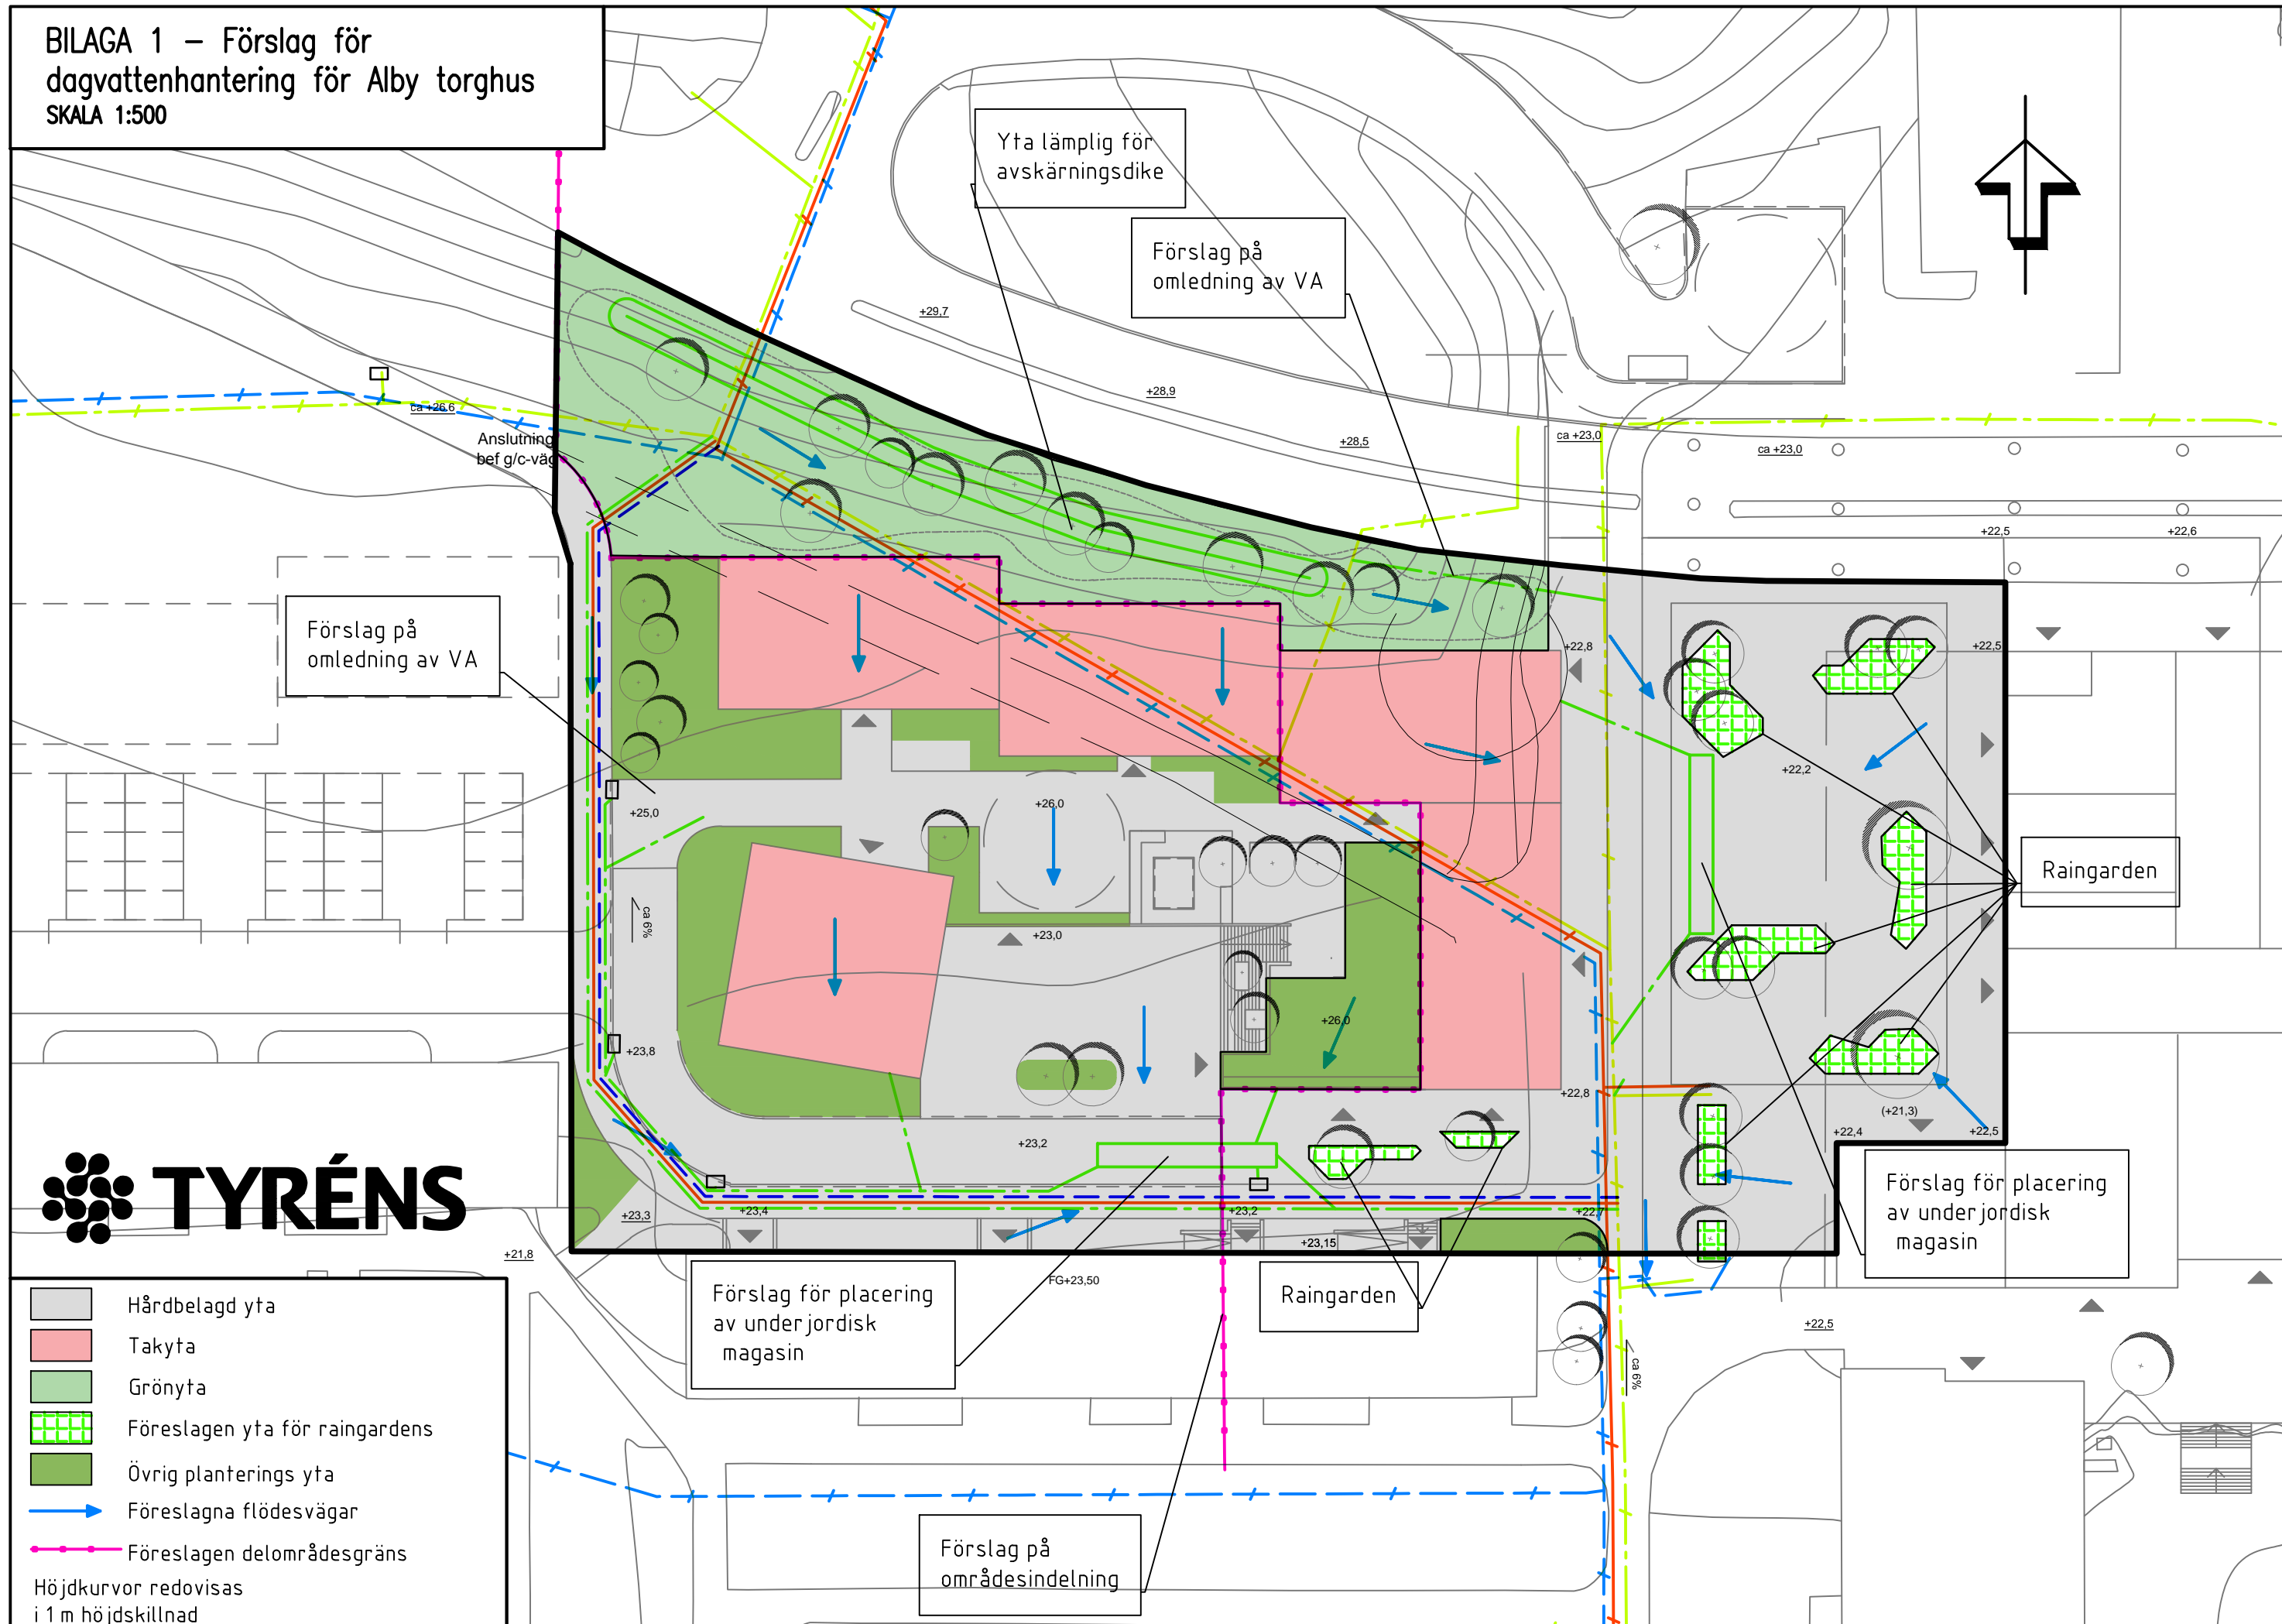

- Hårdbelagd yta
 - Takyta
 - Grönyta
 - Föreslagen yta för raingardens
 - Övrig planterings yta
 - Föreslagna flödesvägar
 - Föreslagen delområdesgräns
- Höjdkurvor redovisas i 1 m höjdskillnad