

PLANBESTÄMMELSER

Följande gäller inom områden med nedanstående beteckningar. Endast angivnen användning och utformning är tillåten. Bestämmelser utan beteckning gäller inom hela planområdet.

GRÄNSER

- Planområdesgräns
- Användningsgräns
- Egenskapsgräns

ANVÄNDNING AV MARK OCH VATTEN

Allmänna platser

- PARK Park
- NATUR Natur

Kvartersmark

- E Avsättningsmagasin

Vattenområde

- W Öppet vattenområde

UTFORMNING AV ALLMÄNNA PLATSER

- gc-väg Gång- och cykelväg
- +0.0 Föreskriven höjd över nollplanet

BEGRENSNING AV MARKENS BYGGANDE

- Markytan får underbyggas
- u Marken- och ska vara tillgänglig för underhåll och reparation av allmänna underjordiska ledningar
- x Marken ska vara tillgänglig för allmän gång- och cykeltrafik

MARKENS ANORDNANDE

- +0.0 Föreskriven höjd över nollplanet

ADMINISTRATIVA BESTÄMMELSER


Detaljplanens genomförandetid är fem år
Kommunen är huvudman för allmän plats
Strandskydd upphävs för kvartersmark

- Till planen hör:
- Plan- och genomförandebeskrivning
 - Fastighetsförteckning
 - Samrådsredogörelse
 - Behovsbedömning
 -
 -
 -

Detaljplan för Avsättningsmagasin

Del av Alby 15:32

Botkyrka kommun	Stockholms län	Bestämdatum	Instans
Granskning		Godkännande	
		Anläggande	
Upprättad	Reviderad	Laga kraft	
Charlotte Rickardsson Planchef	Olof Karlsson Planarkitekt	15-49	

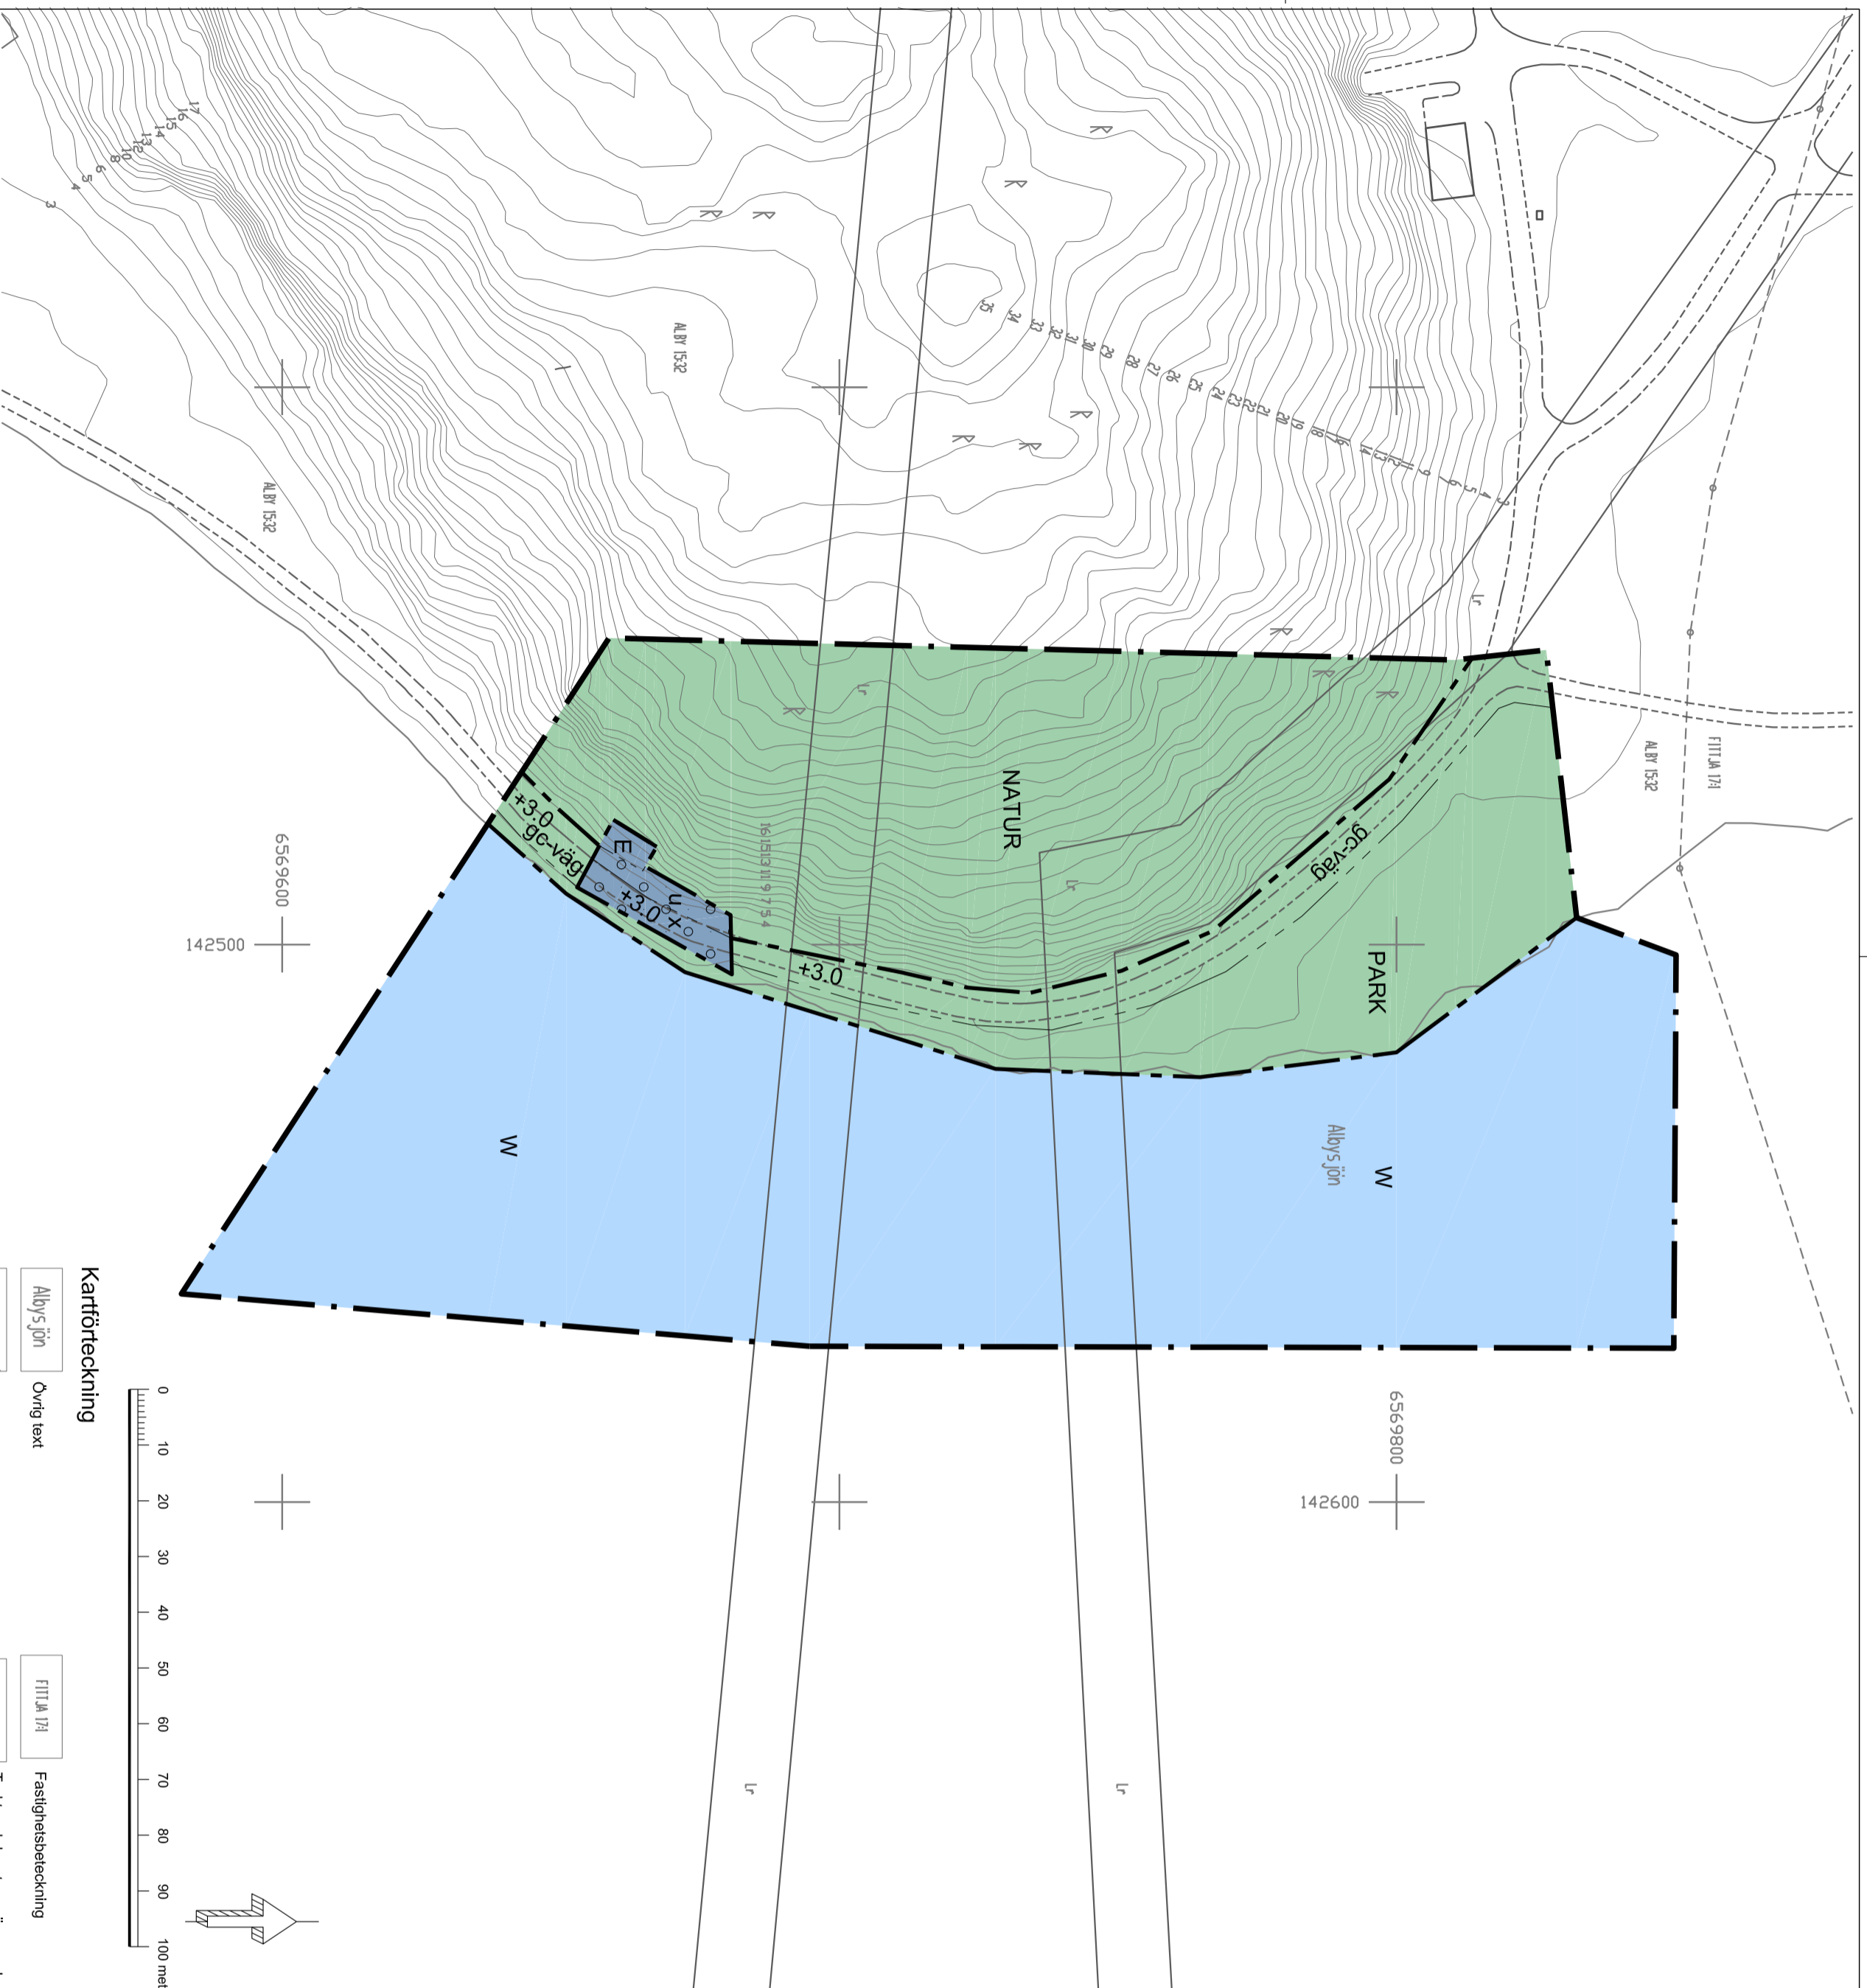

PLANINFORMATION

Detaljplanen ingår i den Östra Mälarens Inre vattenskyddsområde

GRUNDKARTA

Koordinatsystem SWEREF 99 18 00
Höjdsystem RH2000
Grundkartan upprättad i maj 2013
Genom utdrag ur kommunens kartas-
Grundkartan Utmör planområdet är ej fältkontrollerad

Kartförteckning

- Albysjön Övrig text
- Strandkant
- Höjdkurva med en meters ekvidens och med höjdväxelse
- Fornnämne, stensättning
- Koordinatkryss med 100 meter mellanrum och med koordinater
- Fastighetsbeteckning
- Trakt- och kvartersgräns med gränspunkt
- Ledningsrätt
- Gång- och cykelväg
- Byggnad

