
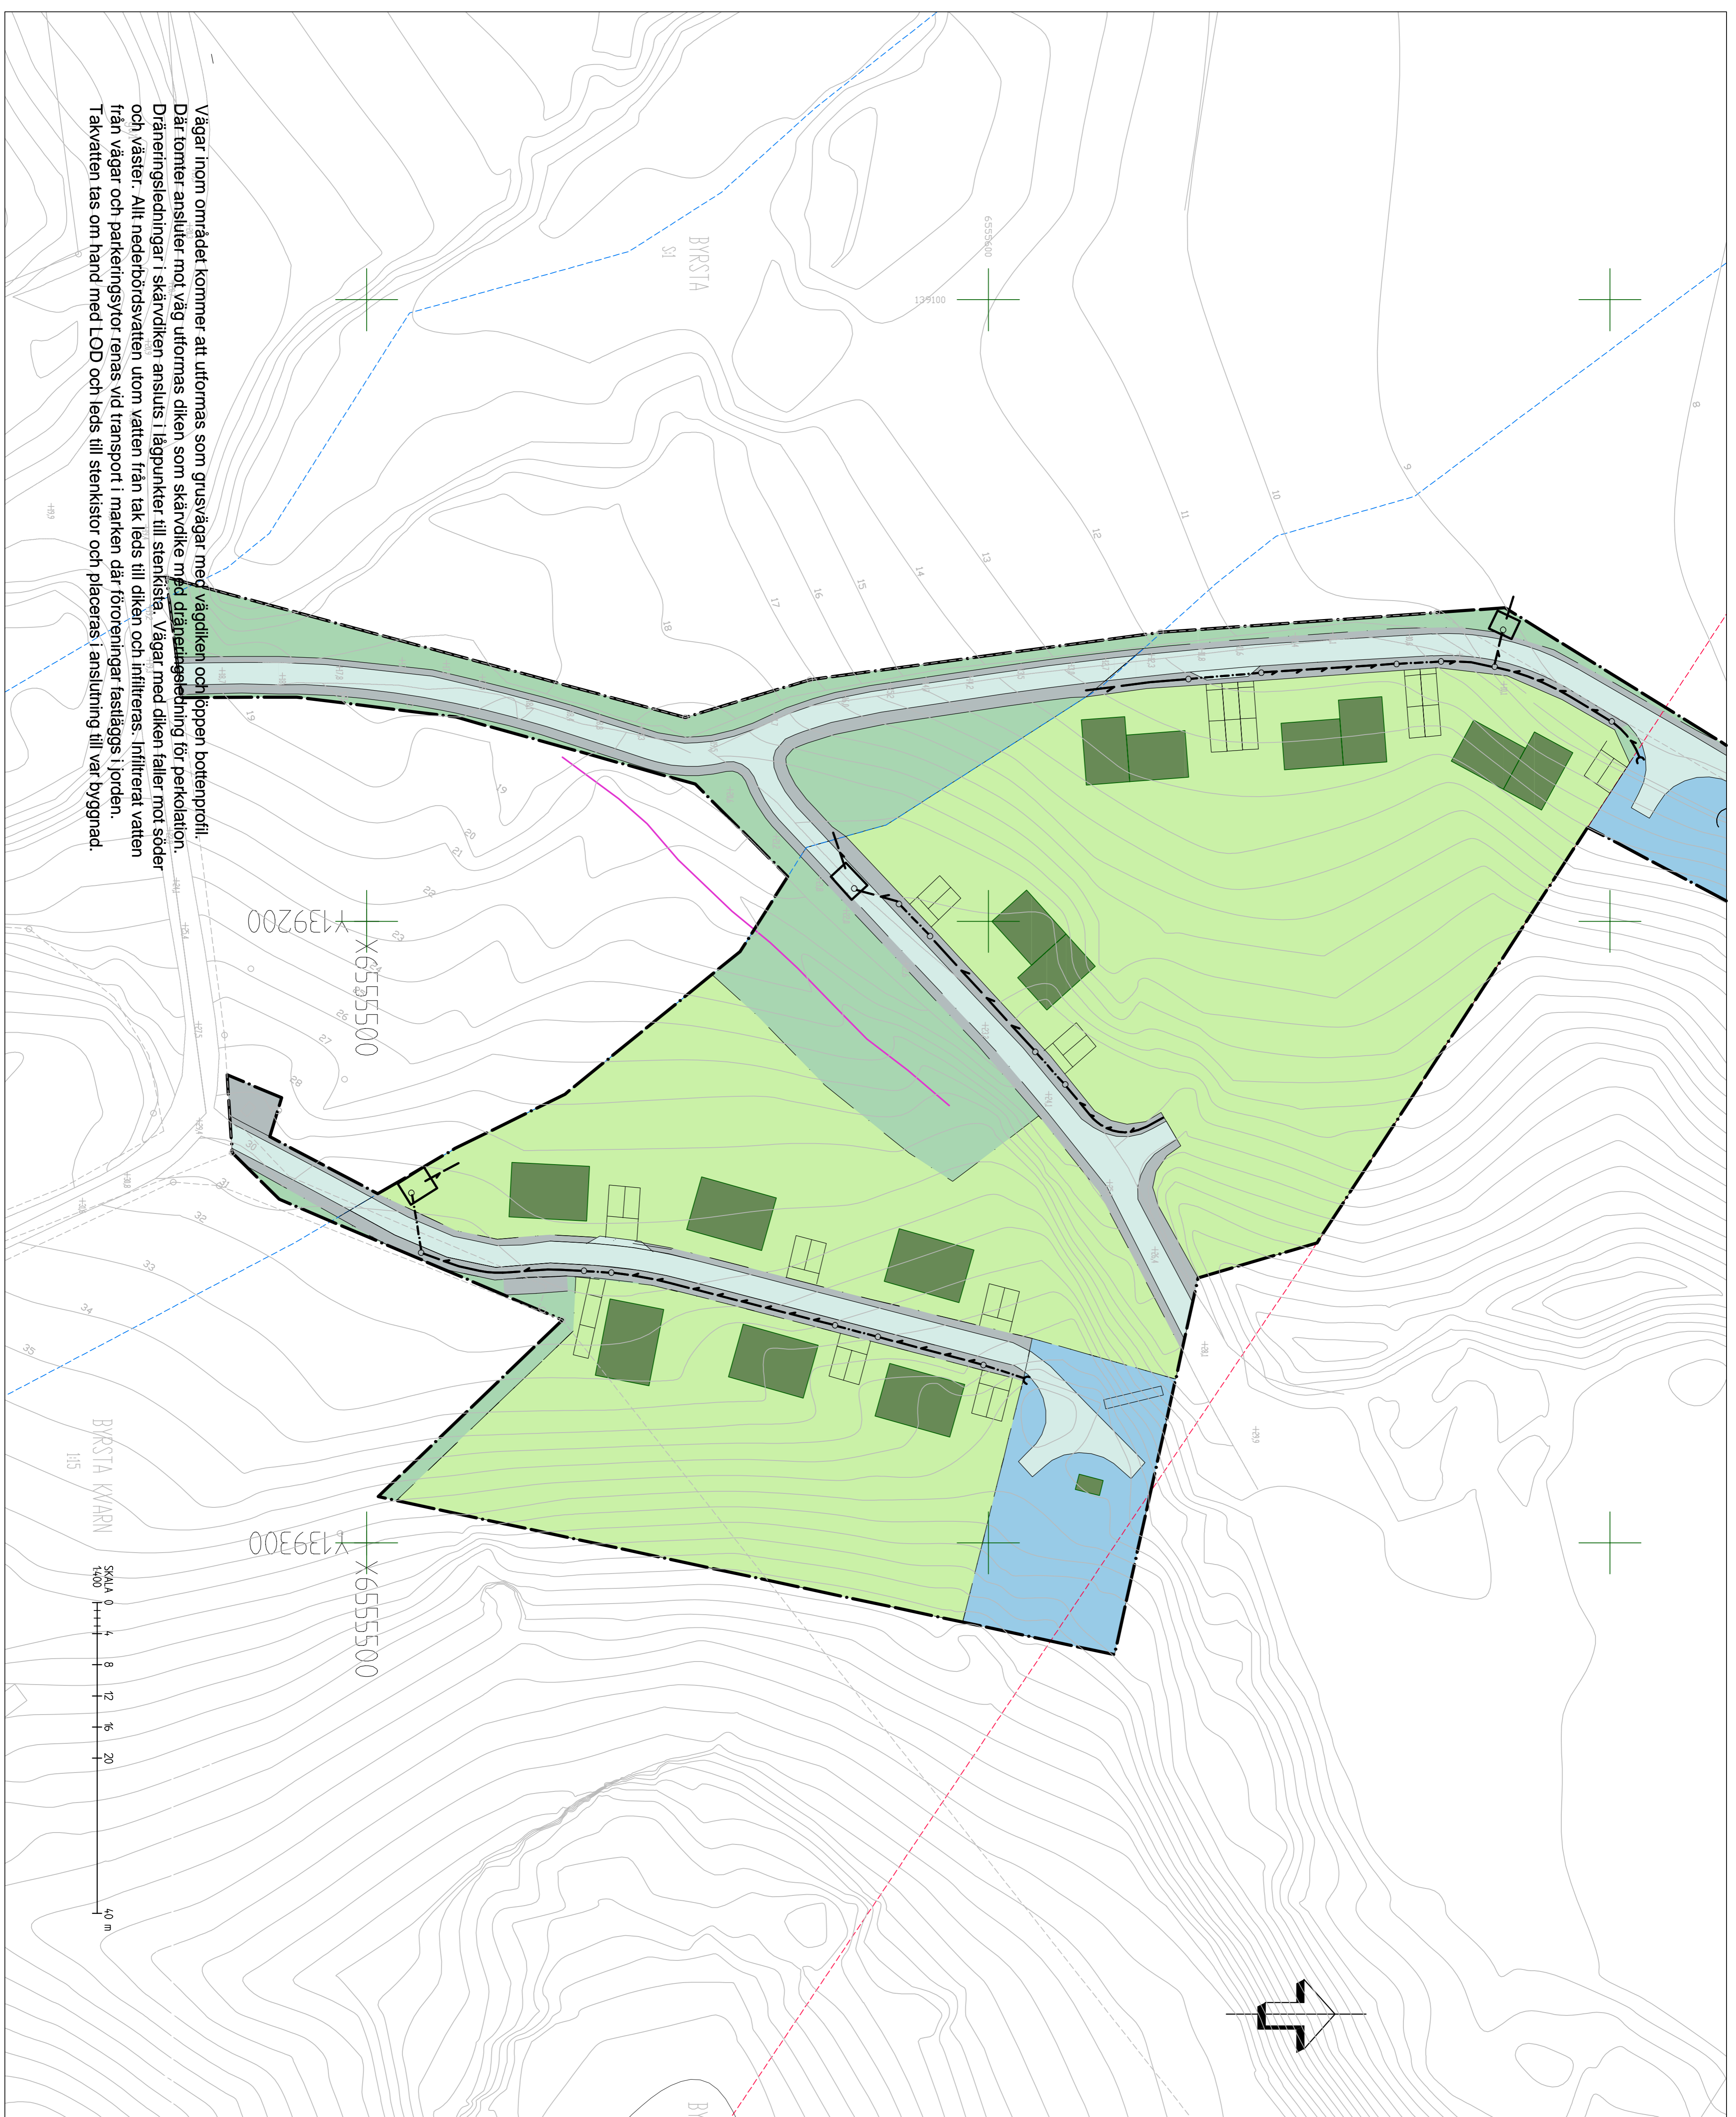


- PROJETERAD ANLÄGGNING
- DAGVATTENLEDNING
- - - SKÄRVADKE MED DRÄNERINGS-
- LEDNING
- TRUMÖGA
- BRUNN
- STENKISTA

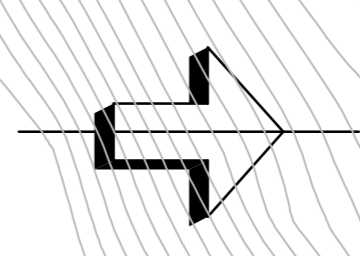

Vägar inom området kommer att utformas som grusvägar med väggiken och öppen bottenprofil. Där kommer anslutningar mot väg utformas som skårvadke med dräneringsledning för perkolation. Dräneringsledningar i skårvadken ansluts i lägpunkter till stenkista. Vägar med diken faller mot söder och väster. Allt nederbördsvatten utom vatten från tak leds till diken och infiltreras. Infiltrerat vatten från vägar och parkeringsytor renas vid transport i marken där förreningar fastslägs i jorden. Takvattnen tas om hand med LOD och leds till stenkistor och placeras i anslutning till var byggnad.

REVISOR	ANT	ANDRINGSÄNDRING	REVISOR	ANT	ANDRINGSÄNDRING
REVISOR	ANT	ANDRINGSÄNDRING	REVISOR	ANT	ANDRINGSÄNDRING
DETALJPLANEUTREDNING					
<b>SWECO</b>					
DATUM: 2018-03-06					
UPPGIFTSNUMMER: 2122728000					
DRÖMMAKÄLLAN: S. BJÖRKLUND					
PROJEKTLEDARE: ISB					
ISB					
<b>BOTKYRKA KOMMUN</b>					
Bysta 1:7 och 8:1					
DAGVATTENHANTERING					
PLAN					
SKALA: RITNINGEN: R5105101					
SKALA: 1:500					