







KOORDINATSYSTEM  
 KOORDINATSSYSTEM: SWEREF 99 18 00  
 HÖJDSYSTEM: RH2000

TECKENFÖRKLARING

-  LÄMPLIG MARK FÖR BOSTADSBYGGNATION
-  FORTSATT UTREDNING MED GEOTEKNISKA UNDERSÖKNINGAR REKOMMENDERAS
-  OLÄMPLIG MARK FÖR BOSTADSBYGGNATION
-  DELOMRÅDE

SGUS JORDARTSKARTA ANVÄNDS I BAKGRUNDEN PÅ RITNINGEN.

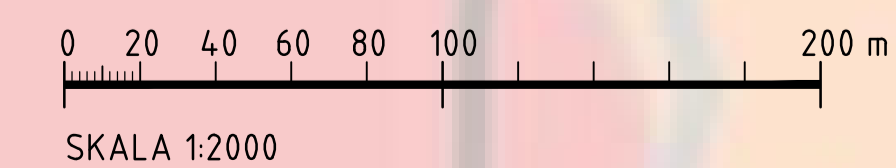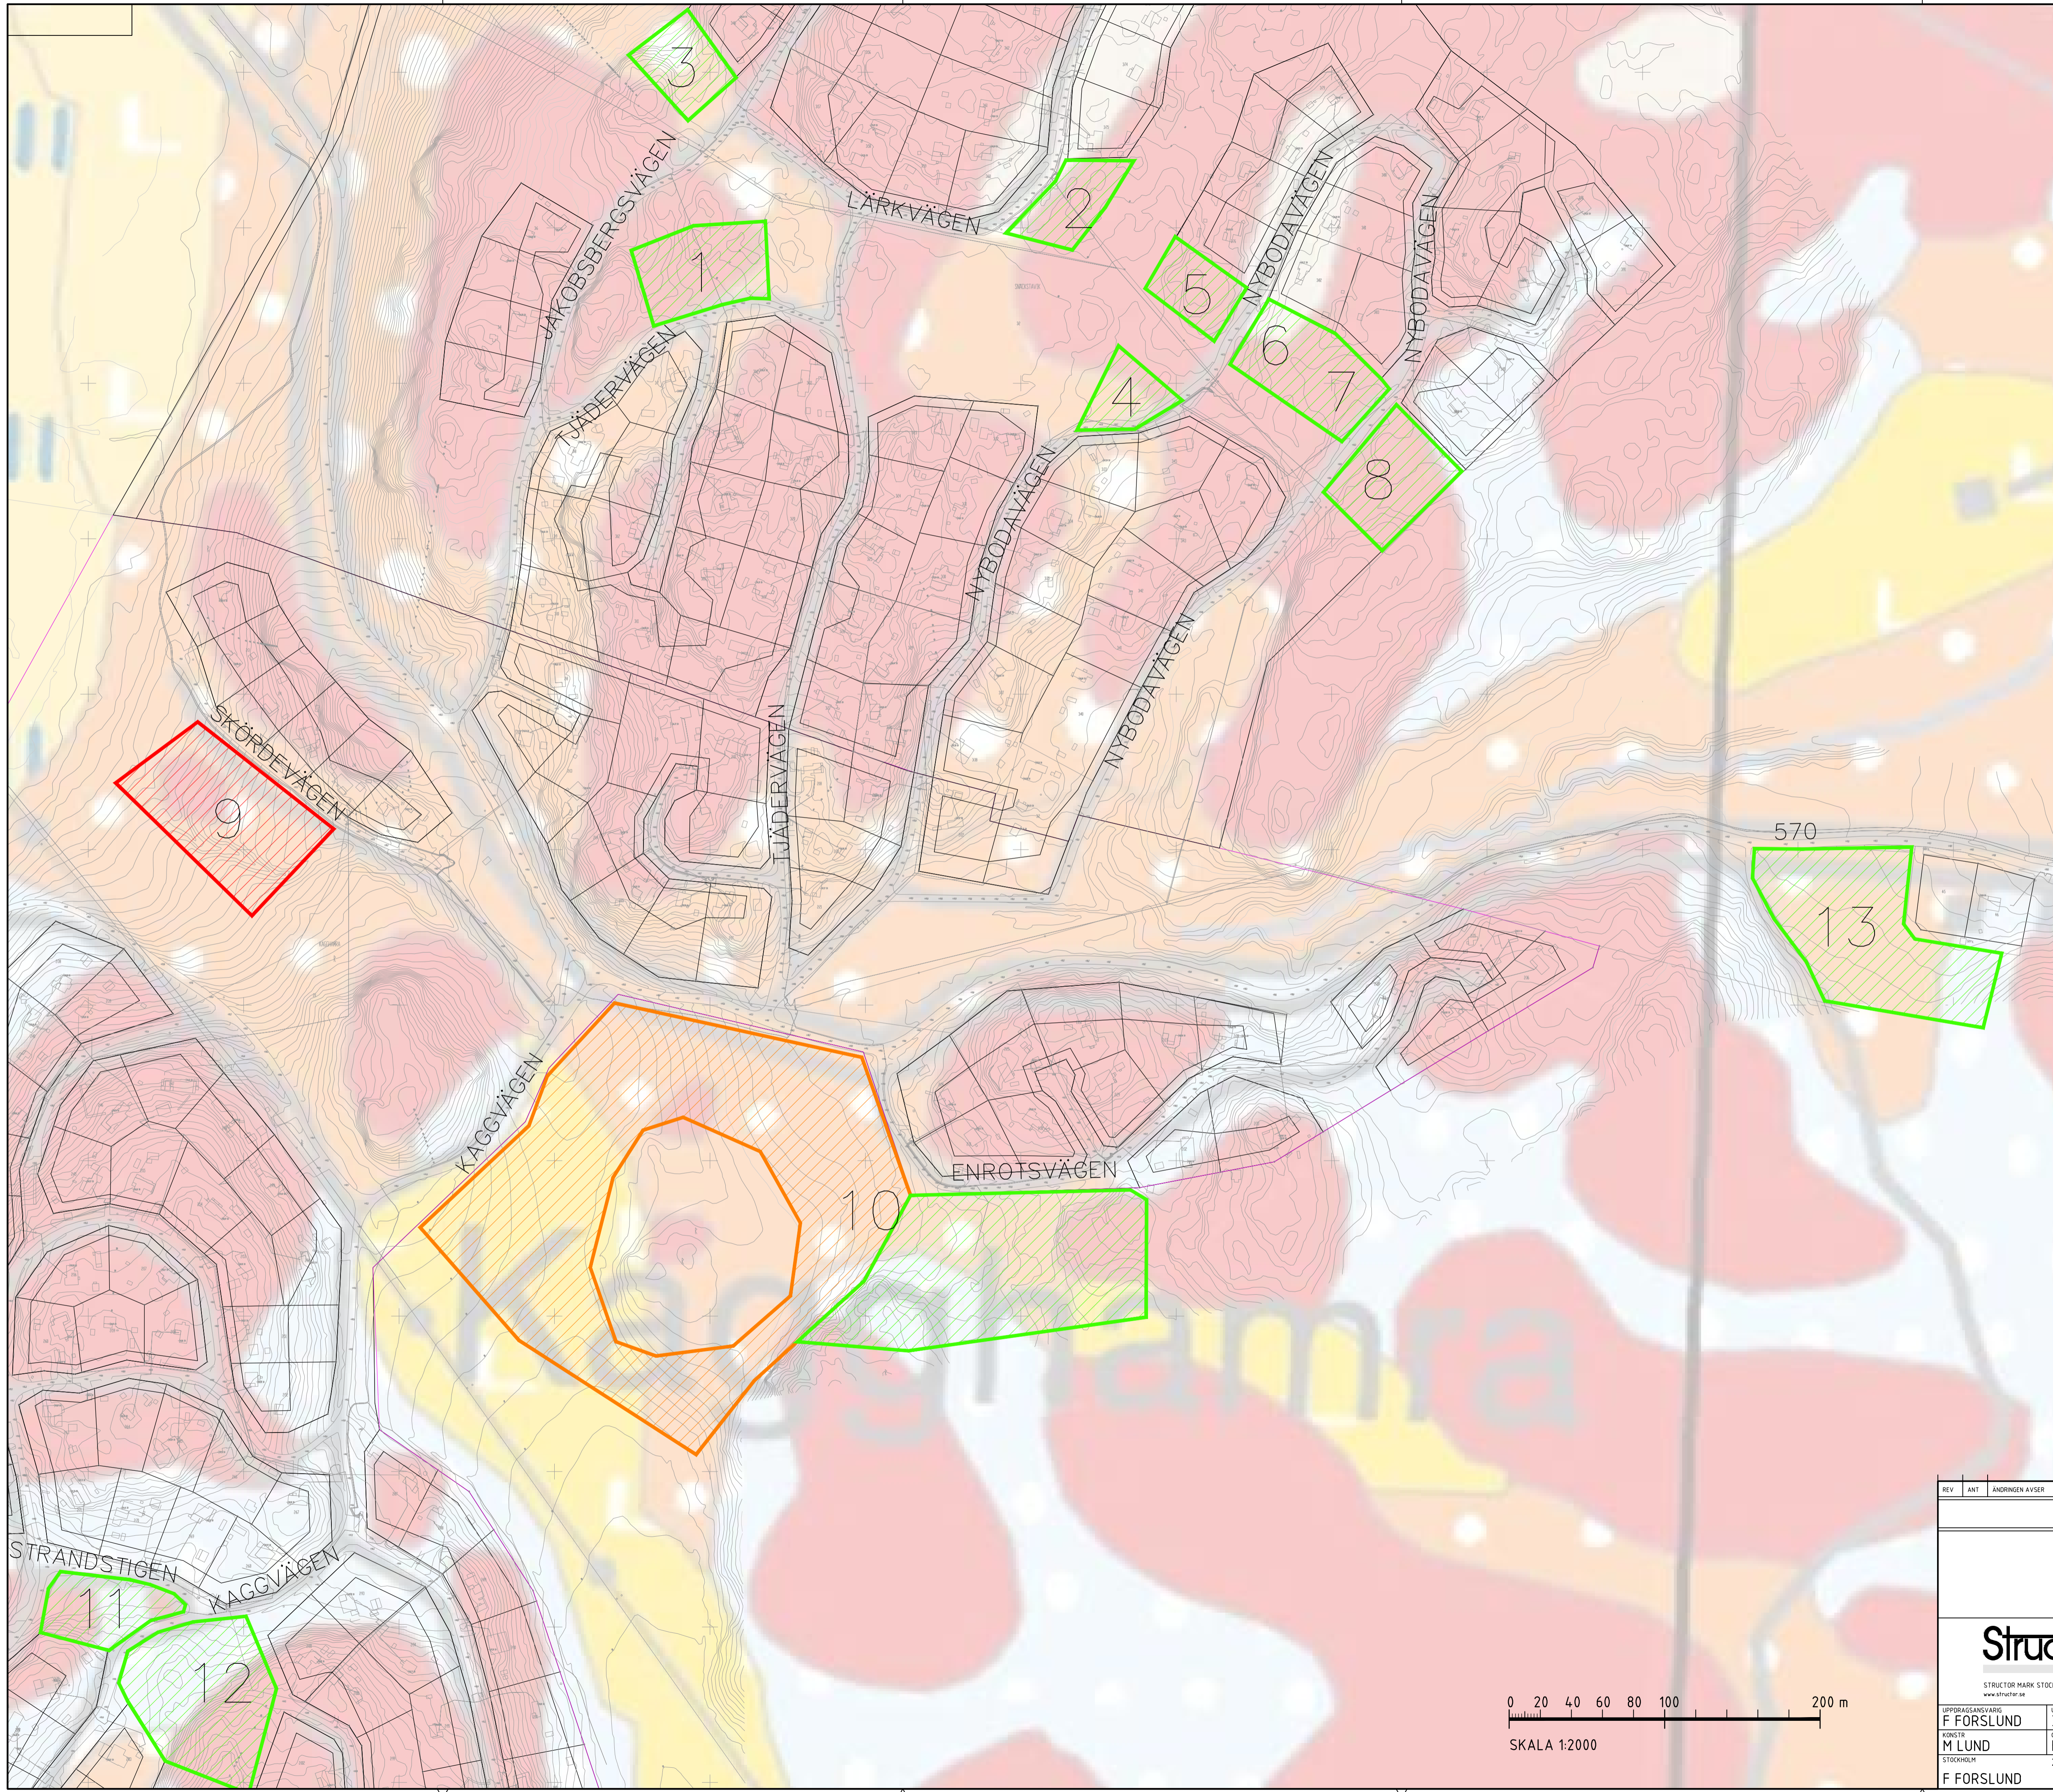

REV	ANT	ÄNDRINGEN AVSER	EKKAND	DATUM
<b>ÖVERSIKTLIG UTREDNING</b>				
<b>KAGGHAMRA BOTKYRKA KOMMUN</b>				
TOLKADE GRUNDLÄGGNINGSFÖRHÅLLANDEN				
<b>Structor</b> <small>STRUCTOR MARK STOCKHOLM AB www.structor.se</small>				
UPPDRAGSLEDAVARE <b>F FORSLUND</b>	UPPDRAGSNUMMER <b>3388</b>	<b>PLAN</b>		
YONST <b>M LUND</b>	GRANSK <b>F FORSLUND</b>	KONSTRUKTÖRSNR	FORMAT <b>A1</b>	SKALA <b>1:2000</b>
STOCKHOLM	2014-08-22	OBJEKT NR	RITNINGAR	REV
<b>F FORSLUND</b>			<b>G-12.1-01</b>	

XREFS: M:\3388\_GU Kaggshamra del 1, Botkyrka\G\Modell\Pro\dwg  
 M:\3388\_GU Kaggshamra del 1, Botkyrka\G\Modell\Tolkade markförhållanden plan.dwg  
 M:\3388\_GU Kaggshamra del 1, Botkyrka\G\Modell\Tolkade markförhållanden plan.dwg  
 M:\3388\_GU Kaggshamra del 1, Botkyrka\G\Modell\Tolkade markförhållanden plan.dwg

PLOTTAD AV: mld 2014-08-22 10:20 RITNING: M:\3388\_GU Kaggshamra del 1, Botkyrka\G\ritning\G-12.1-01.dwg